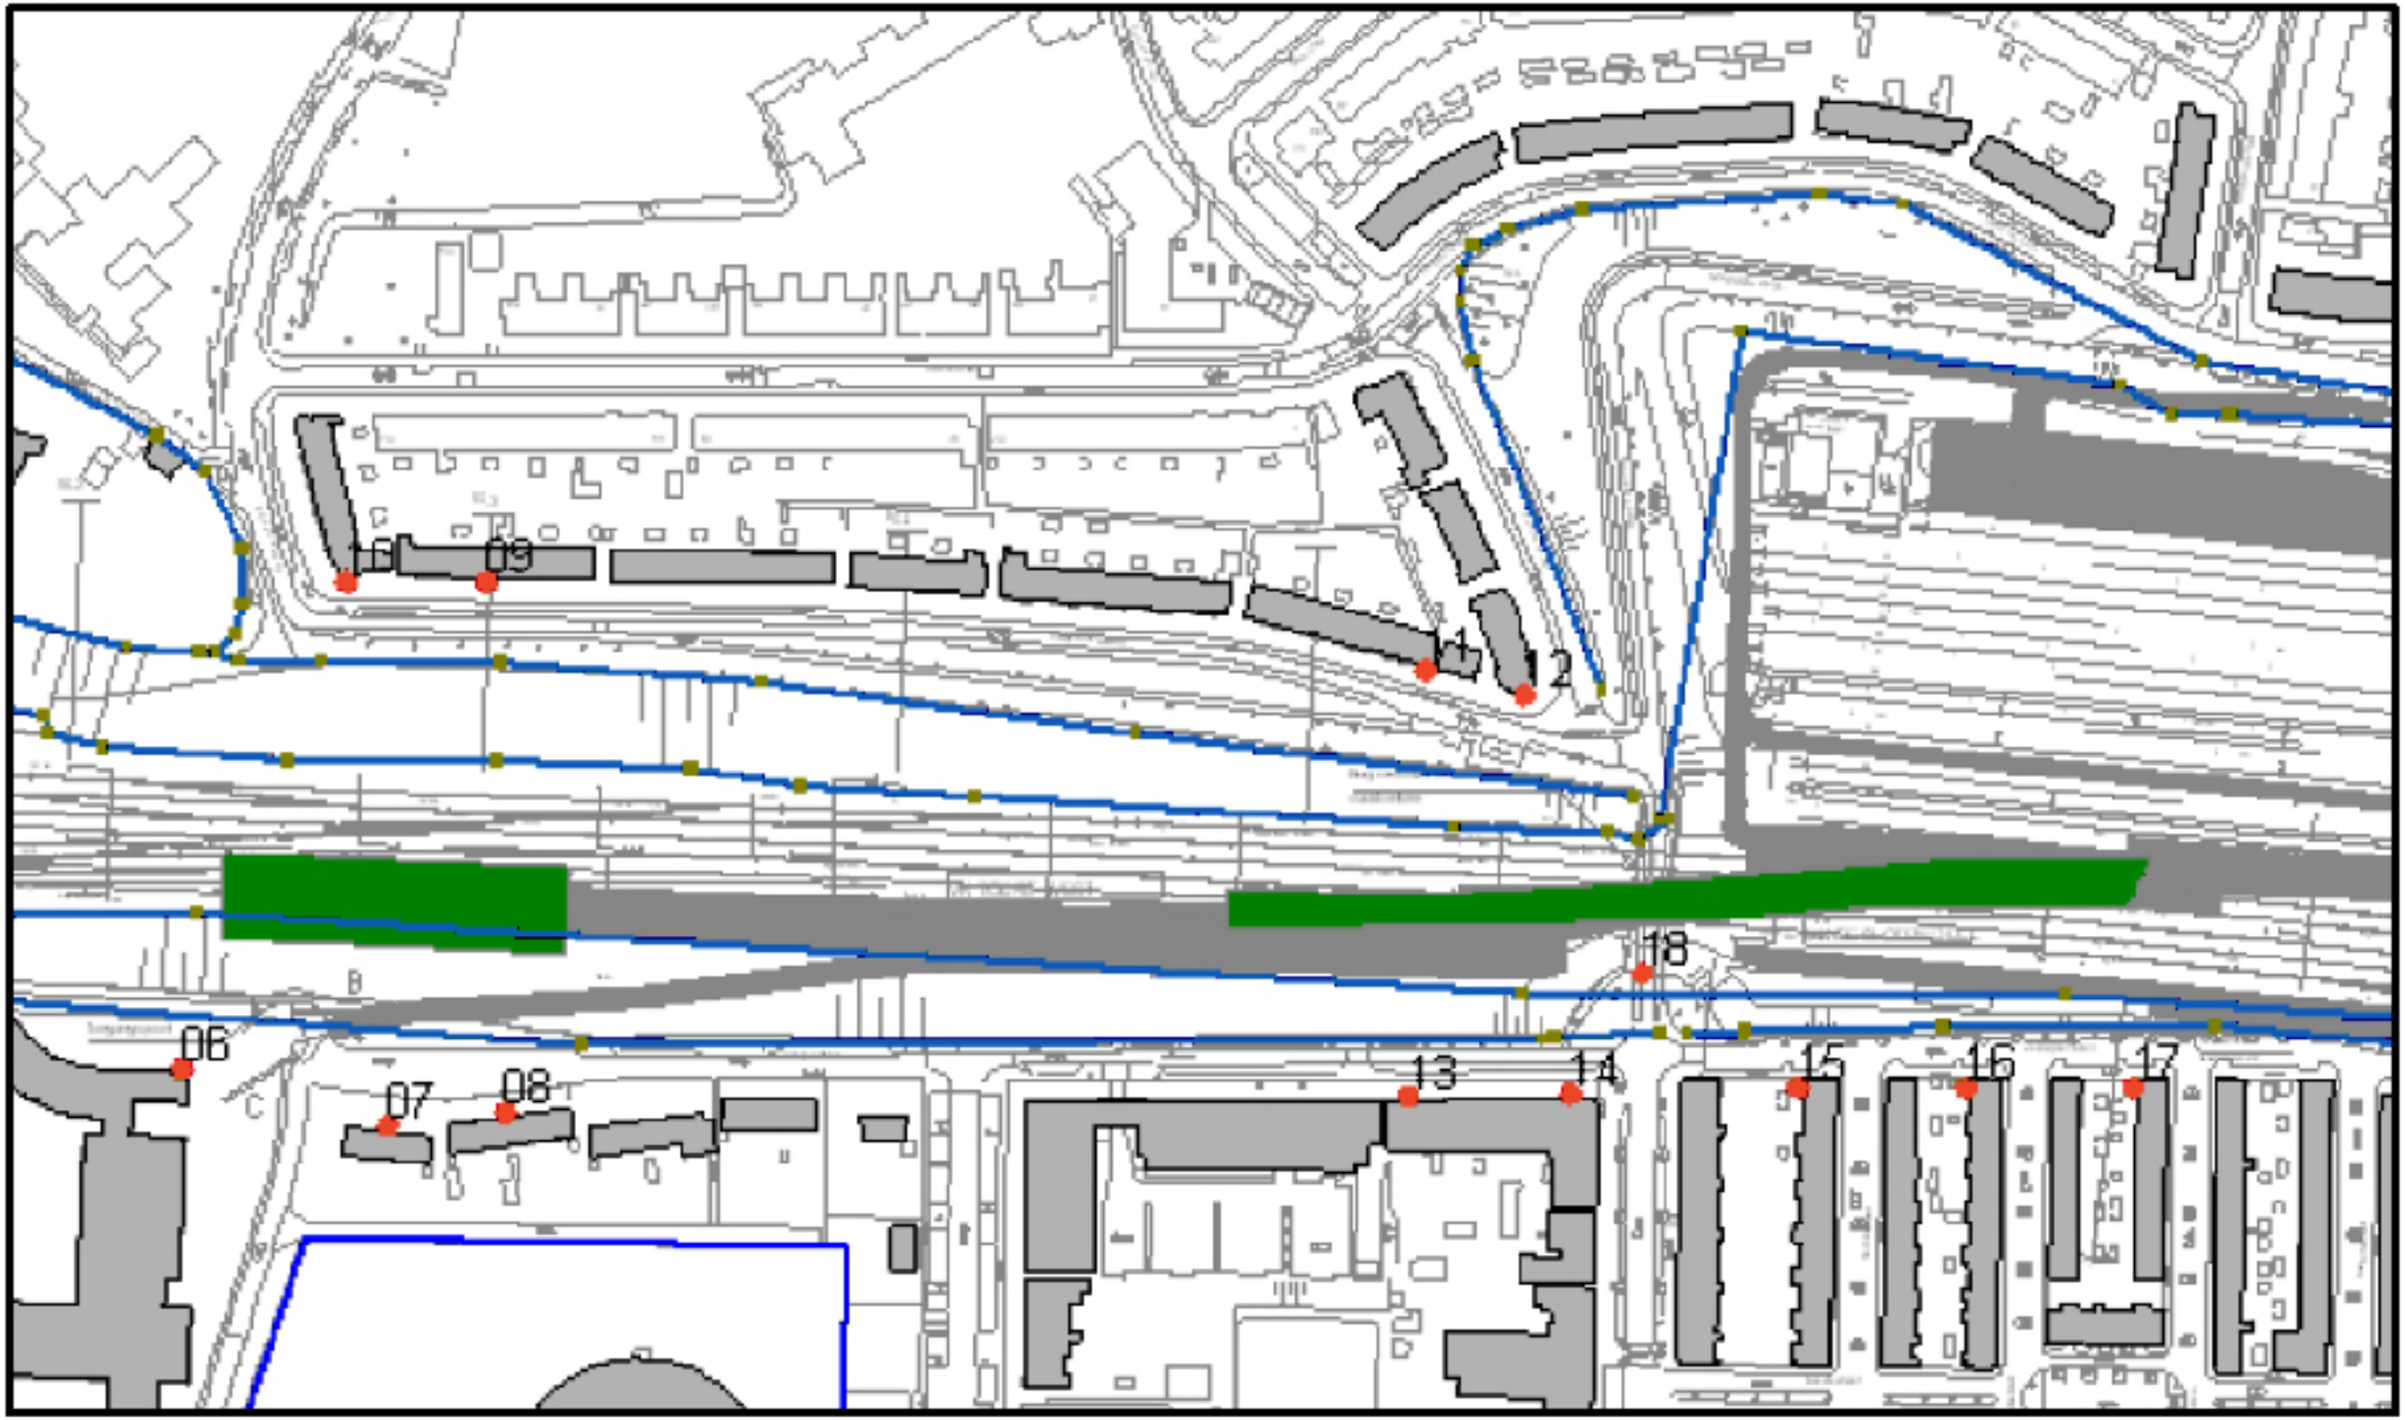Figuur 2: Meetlocaties te plaatsen meters