





2					
1					
0	CONCEPTEN	W. v. Boekel			5-03-2017
revisie	omschrijving	getekend	gecontroleerd	akkoord	datum
opdrachtgever					
<div>ProRail</div>					
project		<div>Railinfra Solutions</div>			
omschrijving		Leidseveer 4 Postbus 24088 3502 MB Utrecht +31 (0)30 283 39 00 www.railinfrasolutions.nl			
		documentstatus	documentversie		
		Concept	0.1		
formaat		schaal	fase	bladnr.	van
A3x1		1:2.000	FIS80%	1	1
projectnummer / tekeningnummer					
RIS755-1-BB-2181					
documentsoort Tekening					
Taalcode Nederlands					

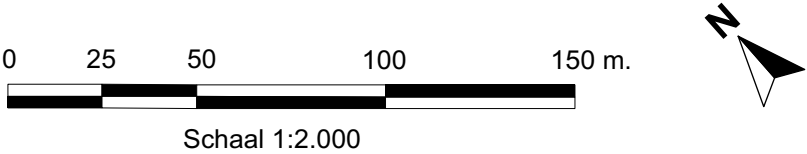

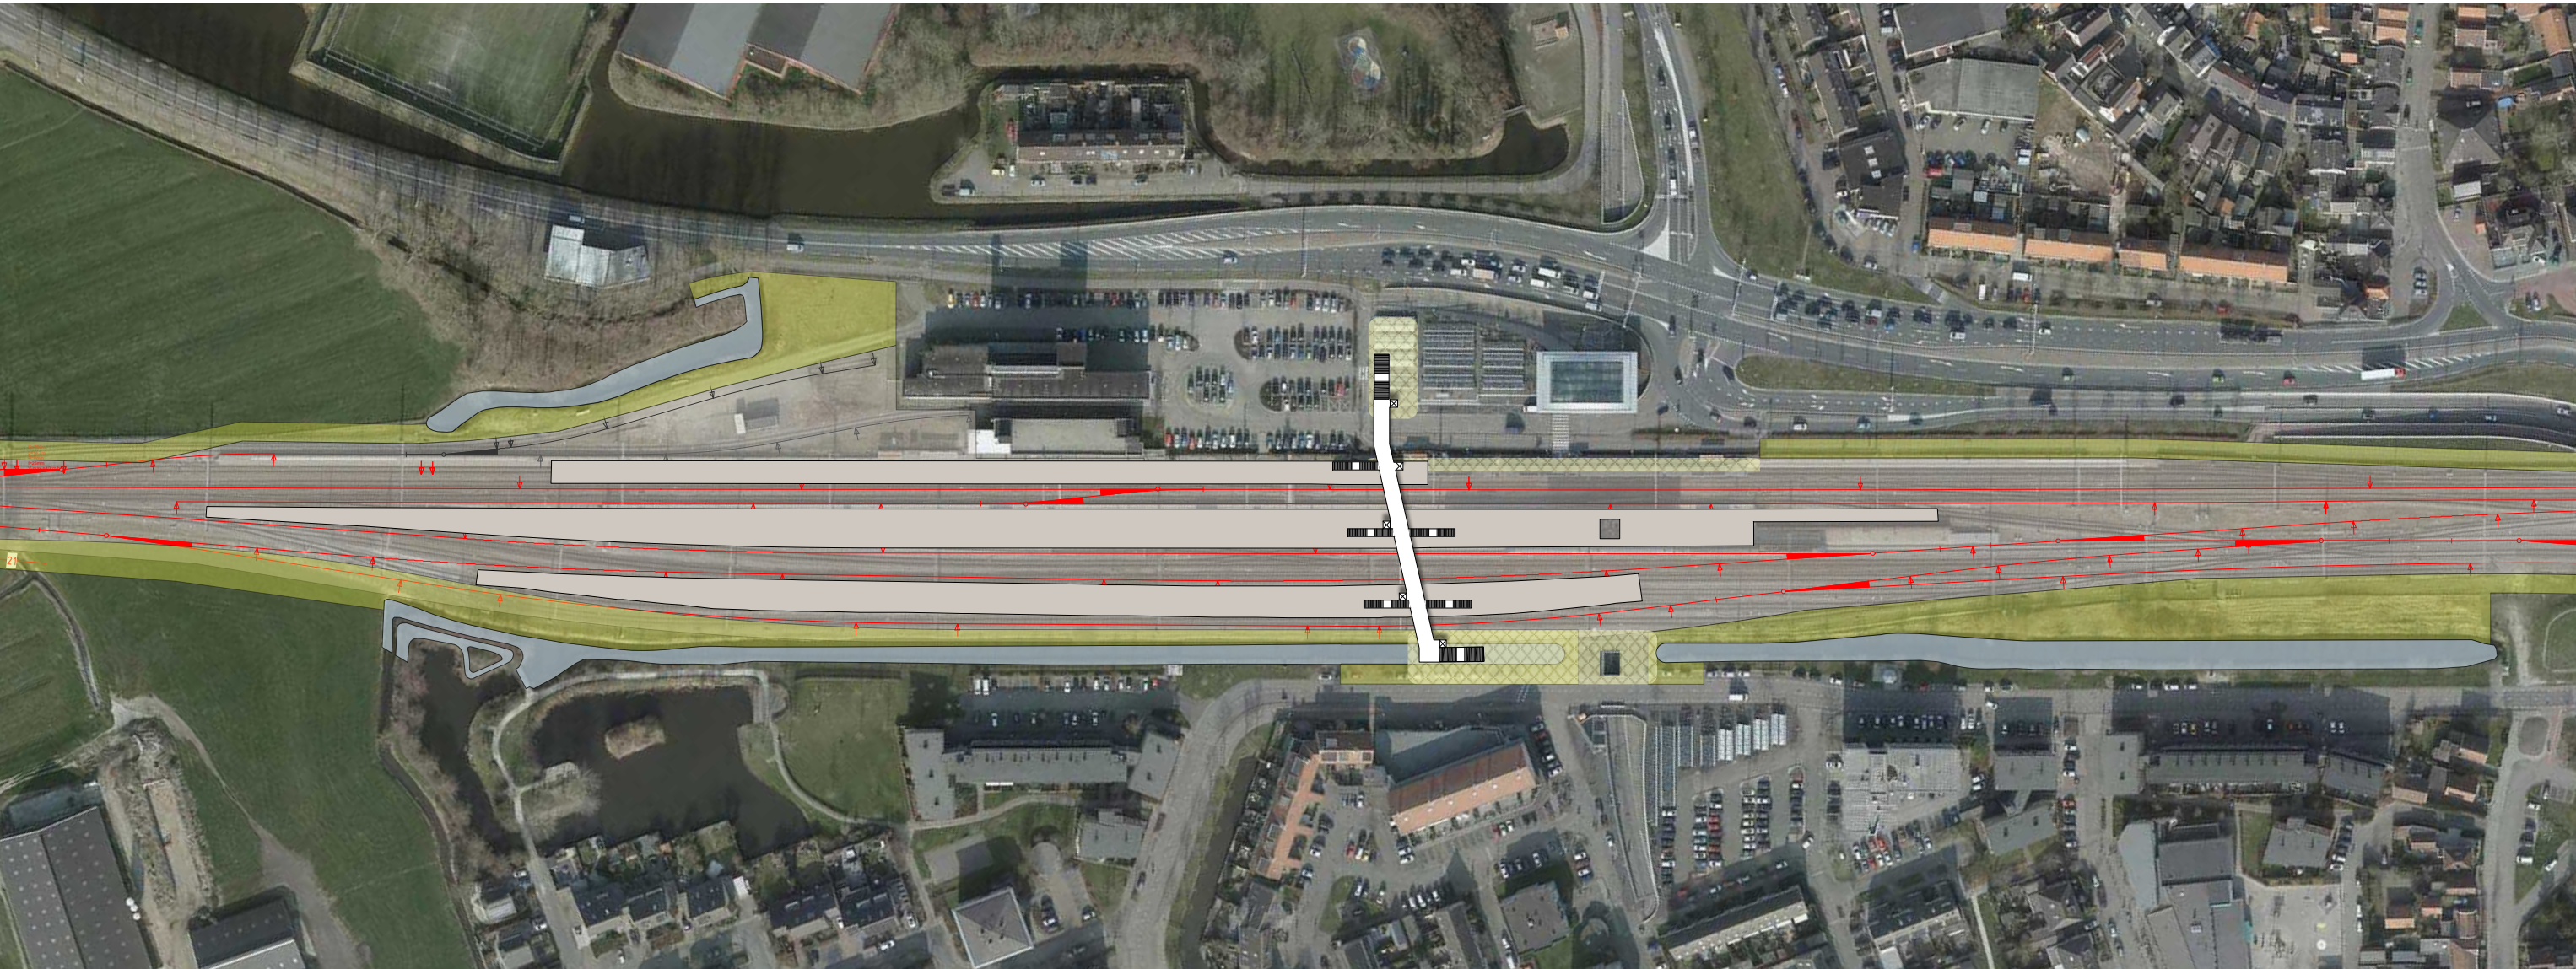



2					
1					
0	CONCEPTEN	W. v. Boekel			5-03-2017
revisie	omschrijving	getekend	gecontroleerd	akkoord	datum
opdrachtgever					
			<div>ProRail</div>		
project			<div><div>Railinfra Solutions</div></div>		
PHS Corridor Alkmaar - Amsterdam					
omschrijving			Leidseveer 4 Postbus 24088 3502 MB Utrecht +31 (0)30 283 39 00 www.railinfrasolutions.nl		
Emplacement Uitgeest					
IC via spoor 5 (+ traverse)					
Inpassingsplan					
			documentstatus		documentversie
			Concept		0.1
			projectnummer / tekeningnummer		
			RIS755-1-BB-		
formaat	schaal	fase	bladnr.	van	
A3x1	1:2.000	FIS80%	1	1	
Documentsoort Tekening			Taalcode Nederlands		

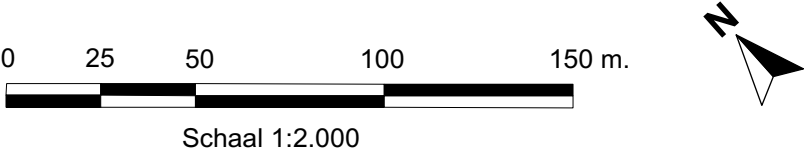

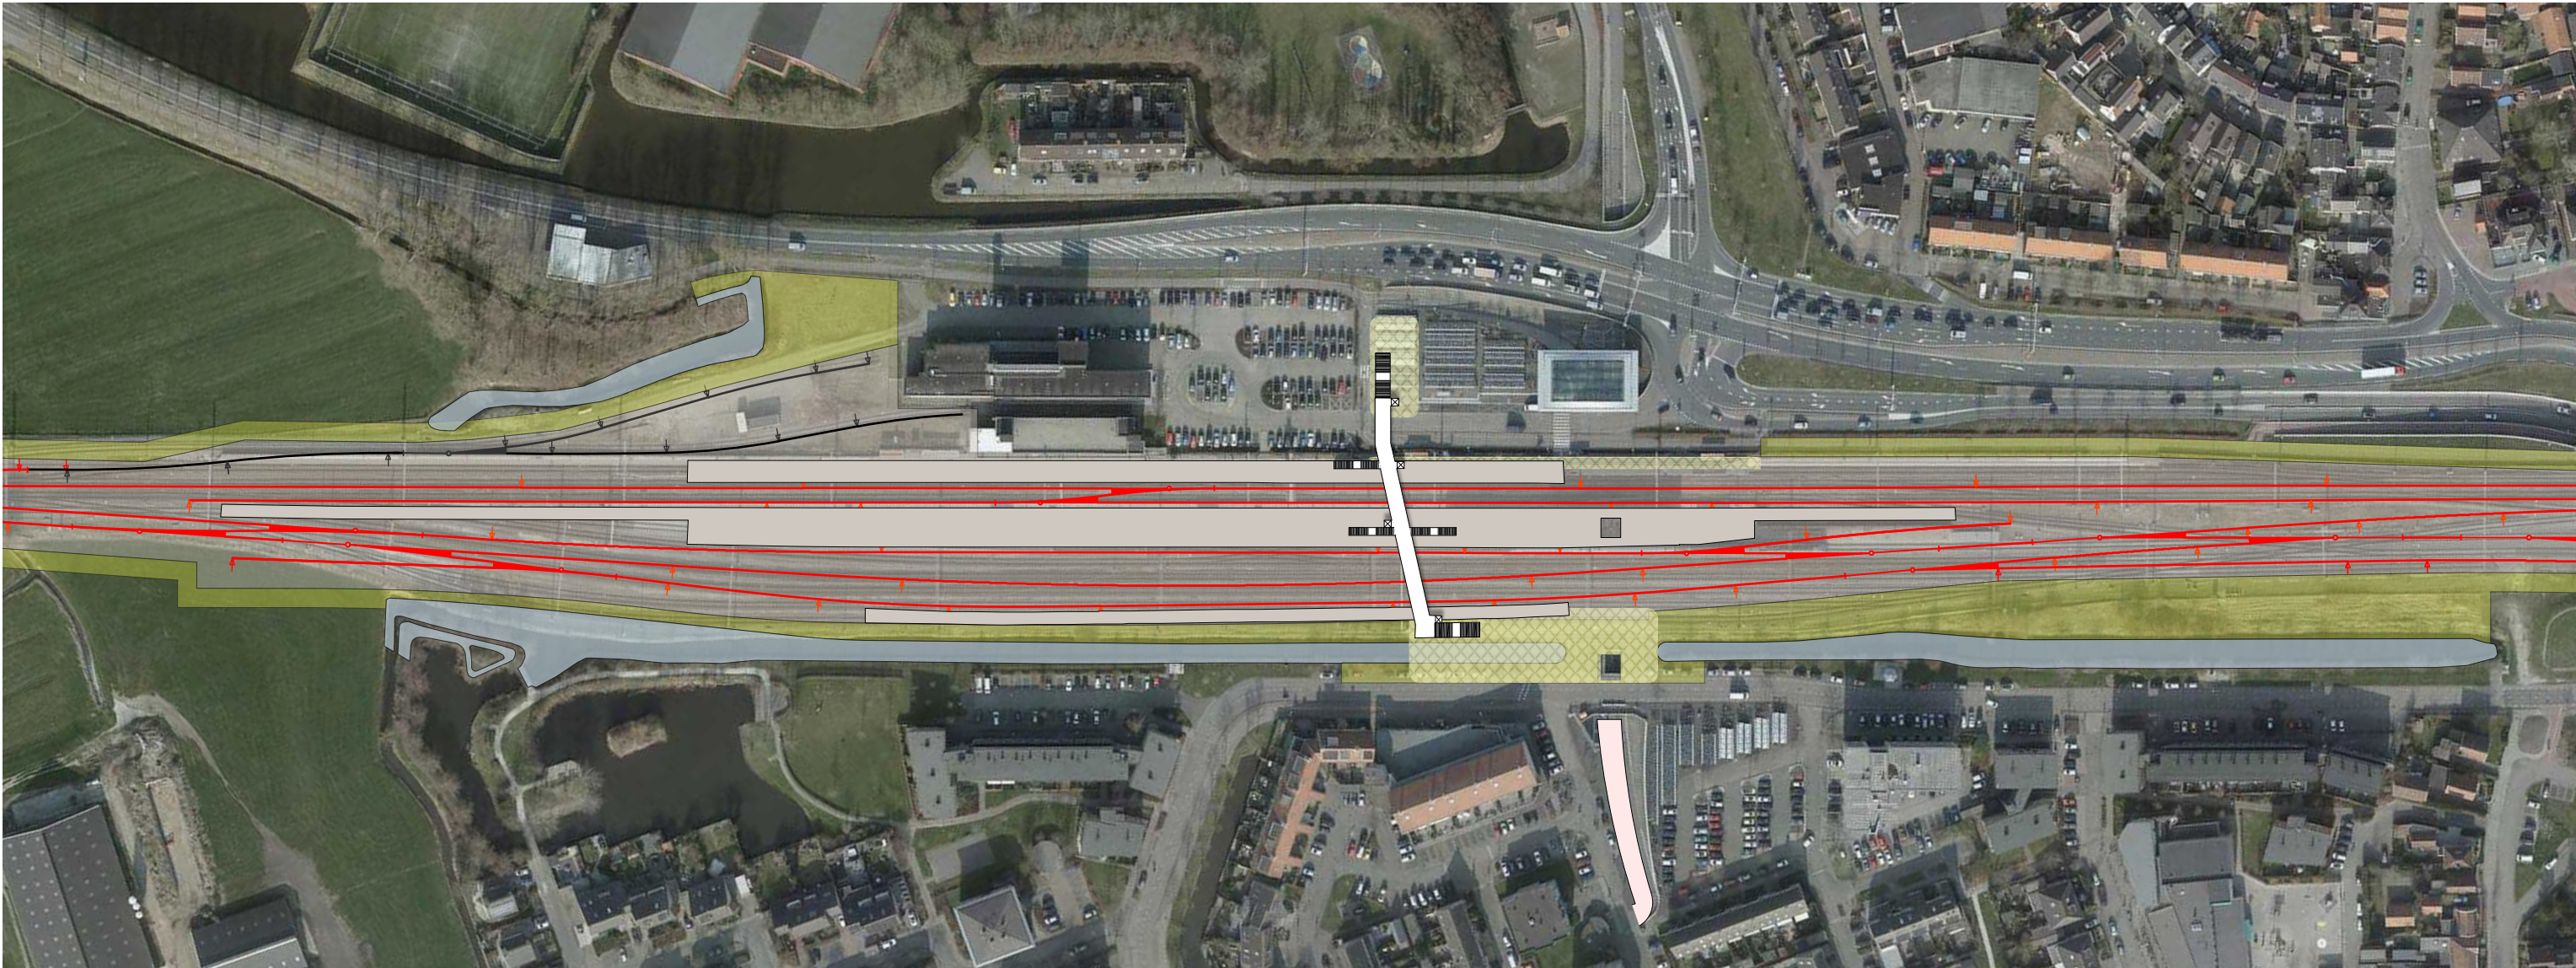



2					
1					
0	CONCEPTEN	W. v. Boekel			5-03-2017
revisie	omschrijving	getekend	gecontroleerd	akkoord	datum
opdrachtgever					
			<div>ProRail</div>		
project			<div><div>Railinfra Solutions</div><div>Leidseveer 4 Postbus 24088 3502 MB Utrecht +31 (0)30 283 39 00 www.railinfrasolutions.nl</div></div>		
PHS Corridor Alkmaar - Amsterdam					
omschrijving			documentstatus		
Placering Uitgeest			Concept		
IC via spoor 5 met zijperron (+ traverse)			documentversie		
Inpassingsplan			0.1		
formaat			projectnummer / tekeningnummer		
A3x1			RIS755-1-BB-		
schaal					
1:2.000					
fase					
FIS80%					
bladnr.					
1					
van					
1					

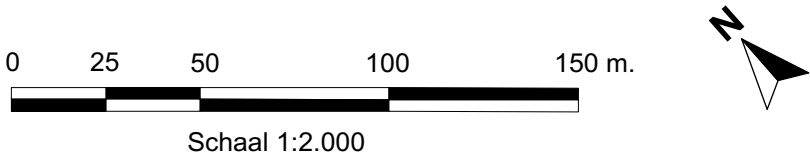

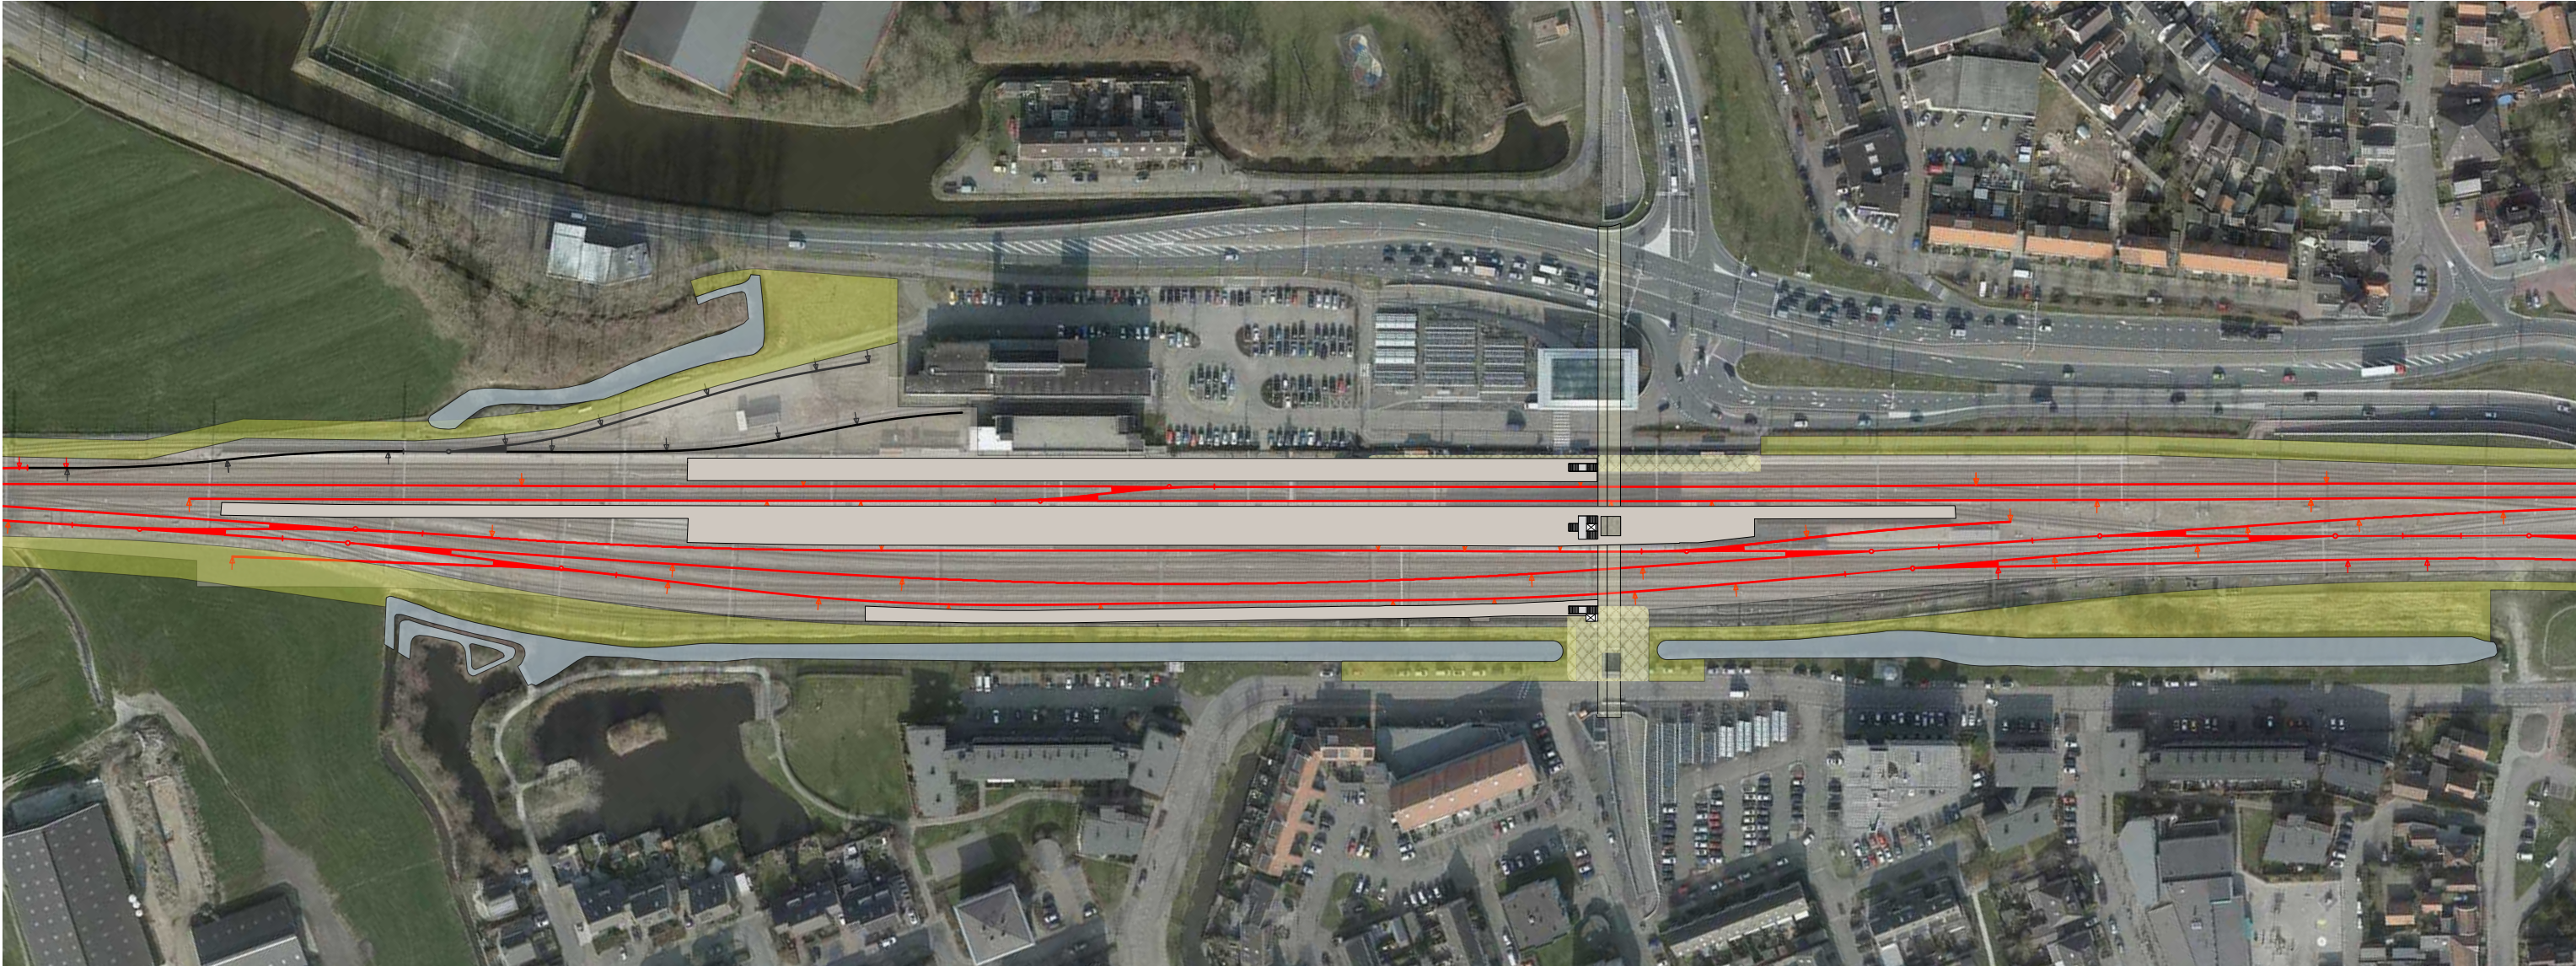



2					
1					
0		CONCEPTEN	W. v. Boekel		5-03-2017
revisie	omschrijving	getekend	gecontroleerd	akkoord	datum
opdrachtgever					
			<div>ProRail</div>		
project			<div><div>PHS Corridor Alkmaar - Amsterdam</div><div><div><div><div><div></div></div><div>Railinfra</div><div>Solutions</div></div><div><div>Leidseveer 4</div><div>Postbus 24088</div><div>3502 MB Utrecht</div><div>+31 (0)30 283 39 00</div><div>www.railinfra.nl</div></div></div></div></div>		
omschrijving			<div><div>documentstatus</div><div>documentversie</div></div>		
Emplacement Uitgeest - Transfer			Concept		
Bestaande tunnel (+ IC via spoor 5 met zijperron)			0.1		
Inpassingsplan					
formaat	schaal	fase	bladnr.	van	
A3x1	1:2.000	FIS80%	1	1	
			<div><div>projectnummer / tekeningnummer</div><div>RIS755-1-BB-</div></div>		

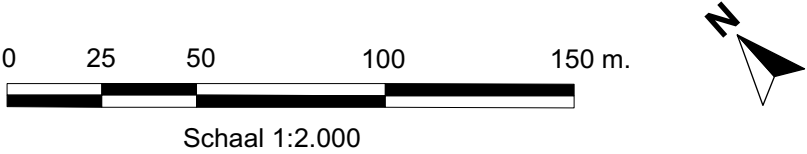

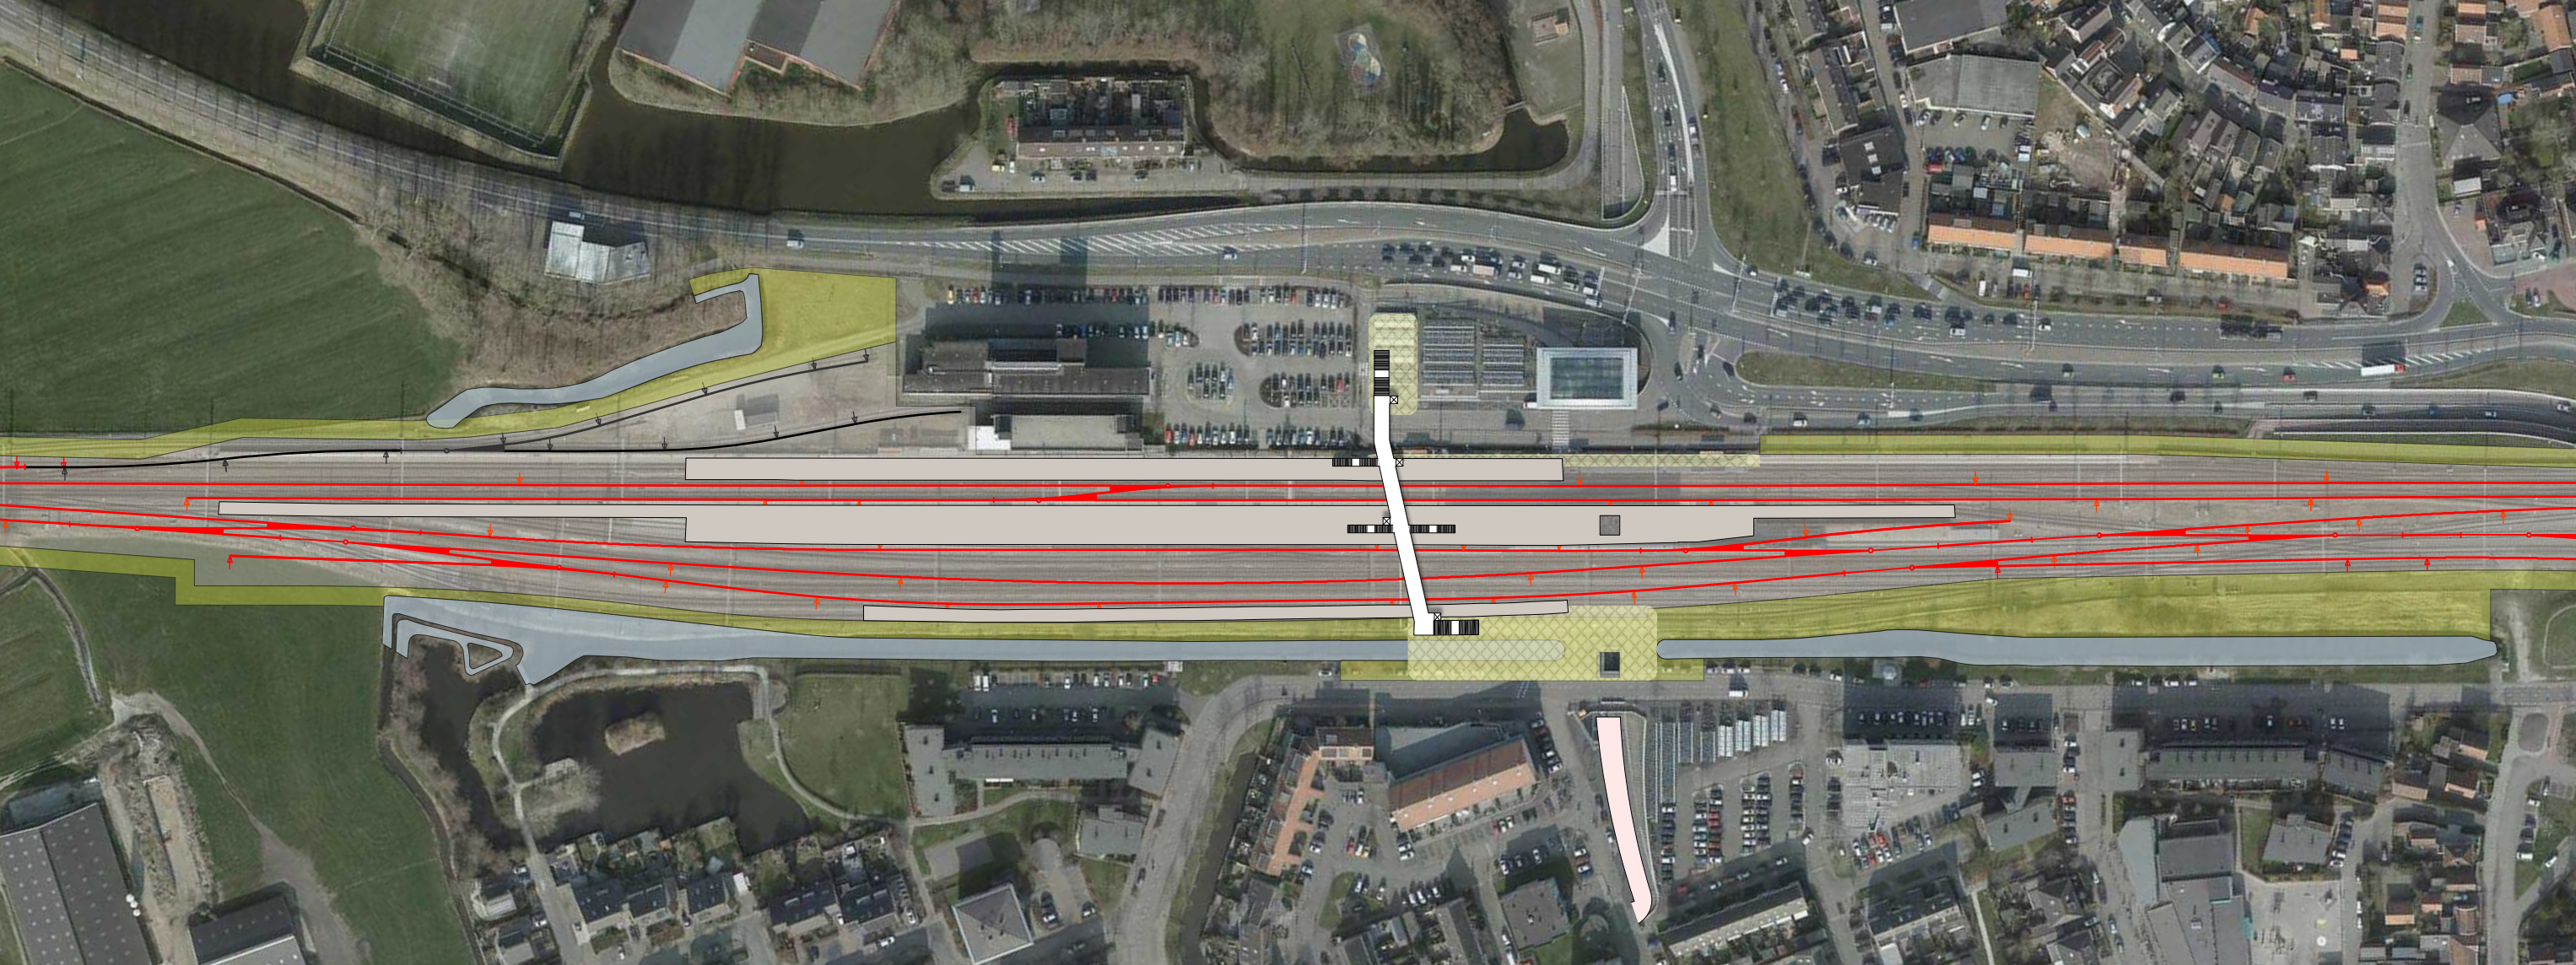

2					
1					
0	CONCEPTEN	W. v. Boekel			5-03-2017
revisie	omschrijving	getekend	gecontroleerd	akkoord	datum
opdrachtgever					
			<div>ProRail</div>		
project			<div><div>Railinfra Solutions</div><div>Leidseveer 4 Postbus 24088 3502 MB Utrecht +31 (0)30 283 39 00 www.railinfrasolutions.nl</div><div><div>documentstatus</div><div>documentversie</div><div>Concept0.1</div></div><div><div>projectnummer / tekeningnummer</div><div>RIS755-1-BB-</div></div></div>		
omschrijving					
PHS Corridor Alkmaar - Amsterdam					
Emplacement Uitgeest - Transfer Traverse (+ IC via spoor 5 met zijperron) Inpassingsplan					
formaat	schaal	fase	bladnr.	van	
A3x1	1:2.000	FIS80%	1	1	

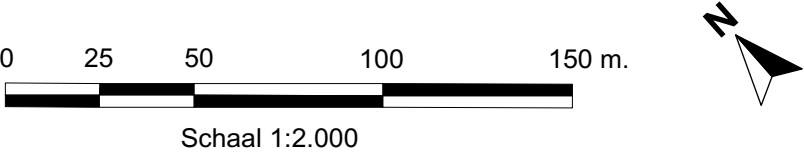

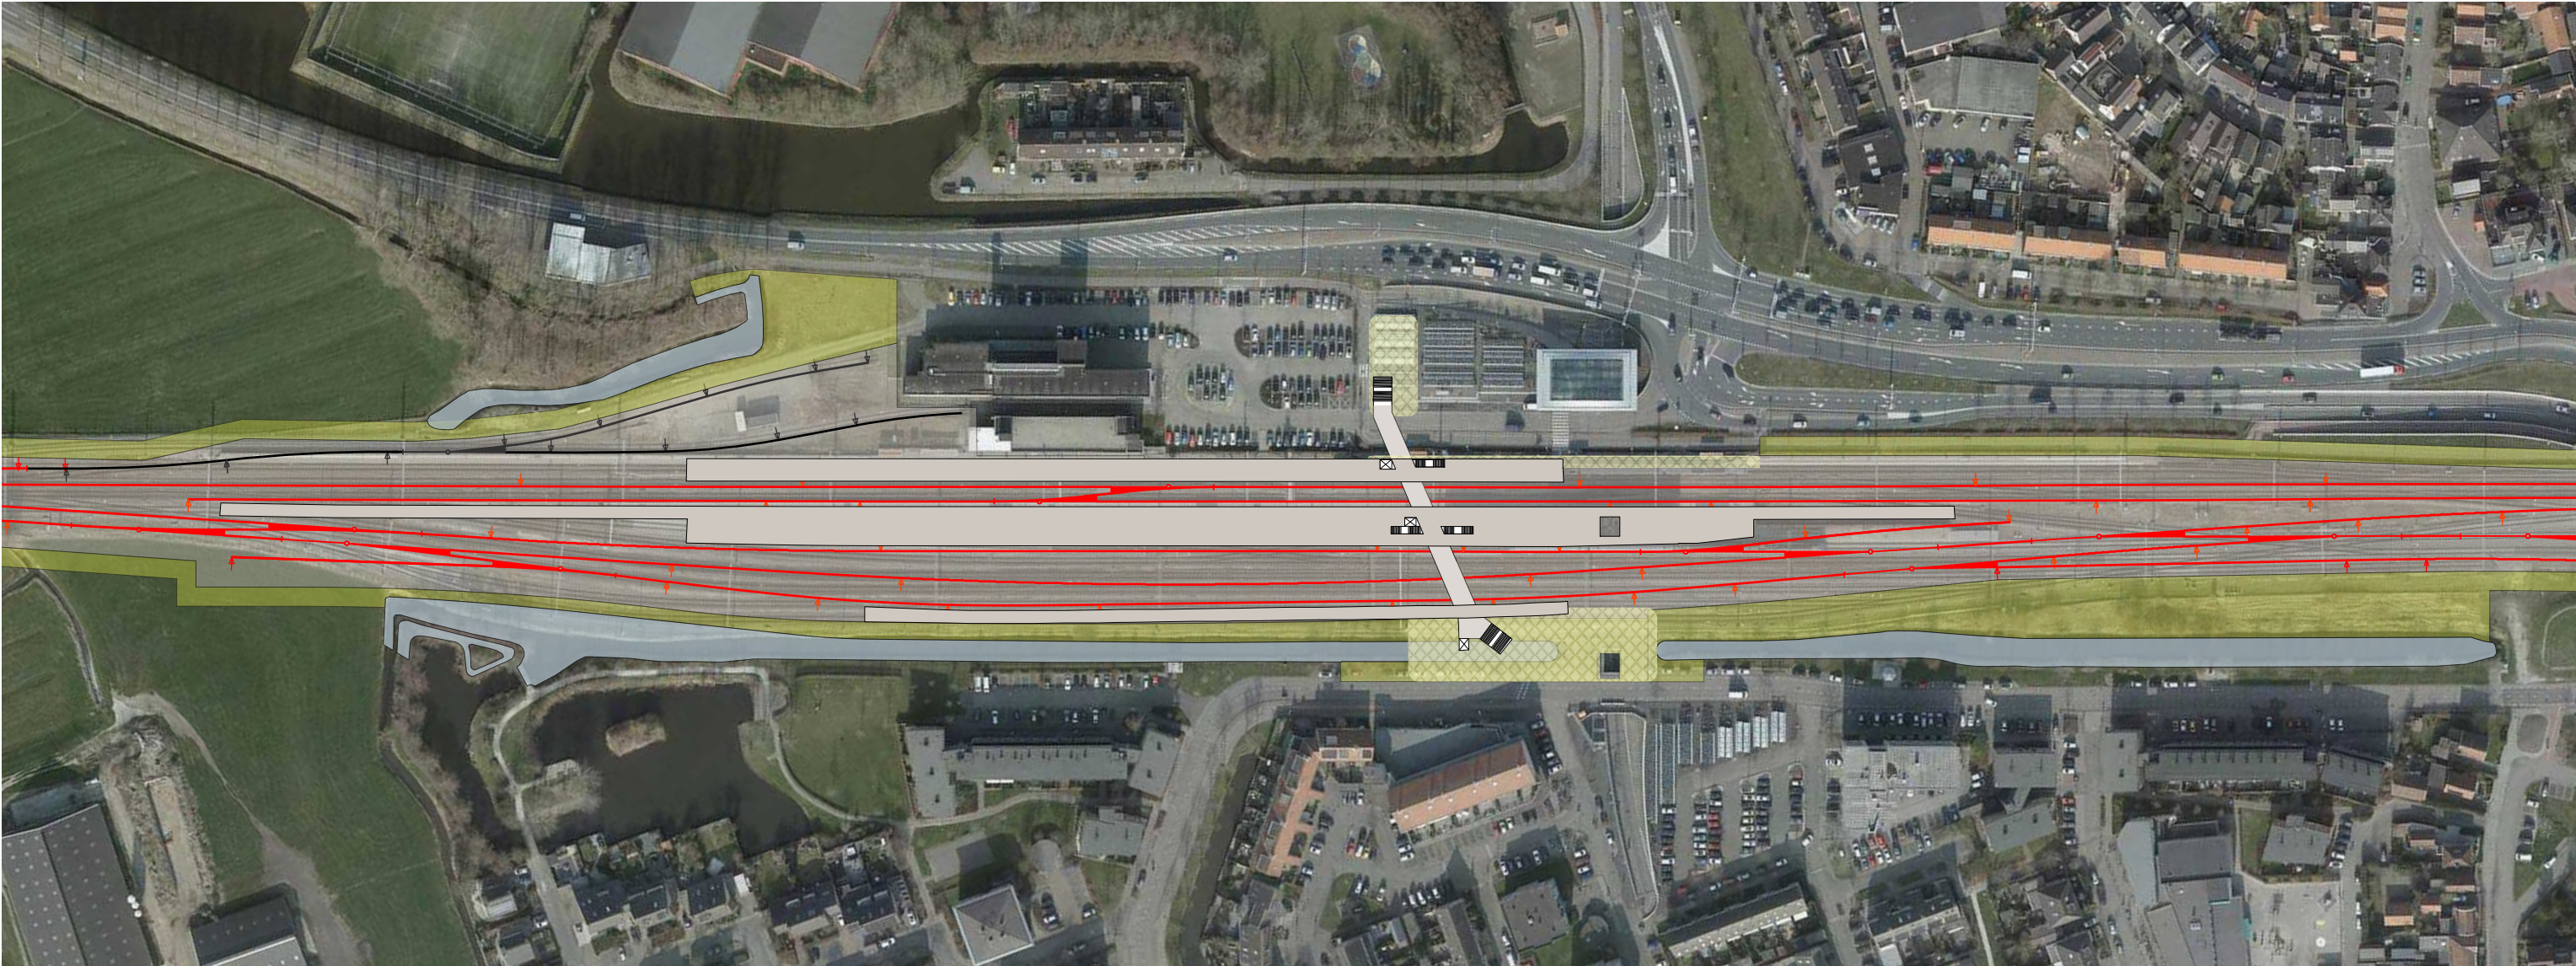

2					
1					
0	CONCEPTEN	W. v. Boekel			5-03-2017
revisie	omschrijving	getekend	gecontroleerd	akkoord	datum
opdrachtgever					
project					
PHS Corridor Alkmaar - Amsterdam					
omschrijving					
Emplacement Uitgeest - Transfer					
Bestaande tunnel (+ IC via spoor 5 met zijperron)					
Inpassingsplan					
formaat					
A3x1					
schaal					
1:2.000					
fase					
FIS80%					
bladnr.					
1					
van					
1					
documentstatus					
Concept					
documentversie					
0.1					
projectnummer / tekeningnummer					
RIS755-1-BB-					

ProRail

Railinfra
Solutions

Leidseveer 4
Postbus 24088
3502 MB Utrecht
+31 (0)30 283 39 00
www.railinfrasolutions.nl

documentstatus

Concept

documentversie

0.1

projectnummer / tekeningnummer

RIS755-1-BB-

0 25 50 100 150 m.



Schaal 1:2.000

