


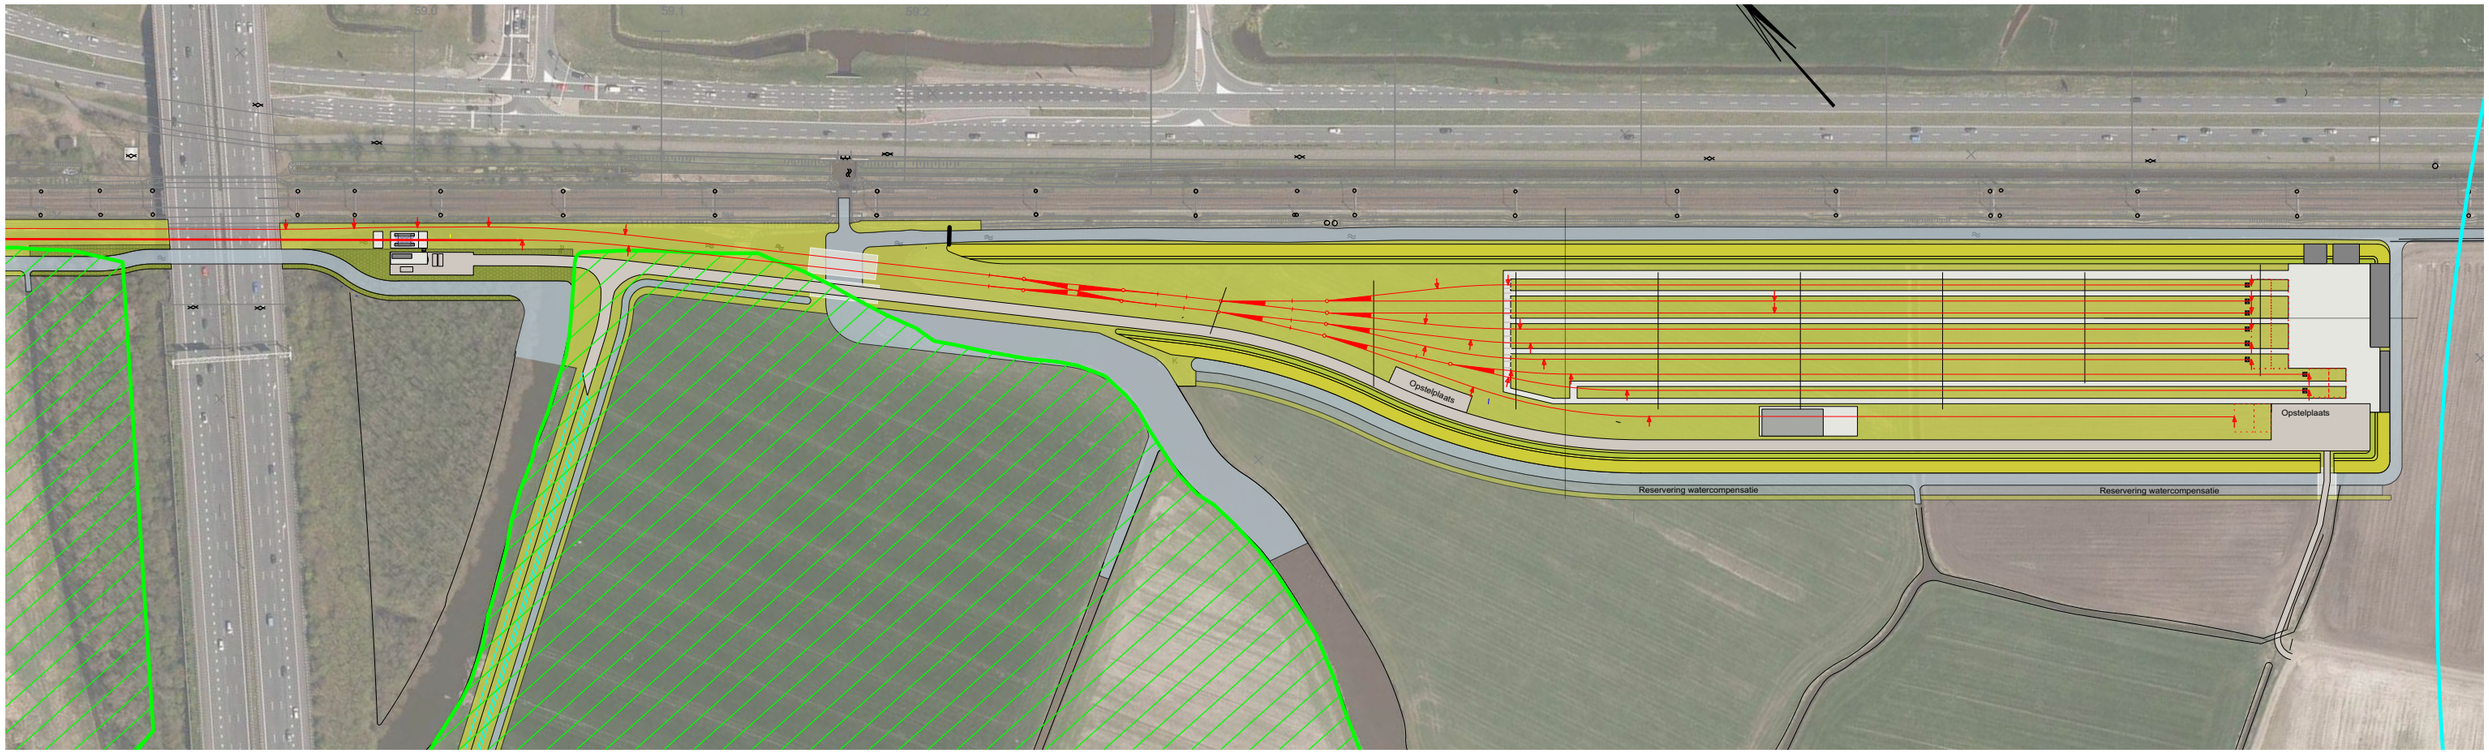


| revisie | omschrijving | getekend | gecontroleerd | akkoord | datum |
|---|---|---|---|---|---|
| 2 | | | | | |
| 1 | | | | | |
| 0 | CONCEPTEN | W. v. Boekel | | | 3-03-2017 |

opdrachtgever

ProRail

project
PHS Corridor Alkmaar - Amsterdam

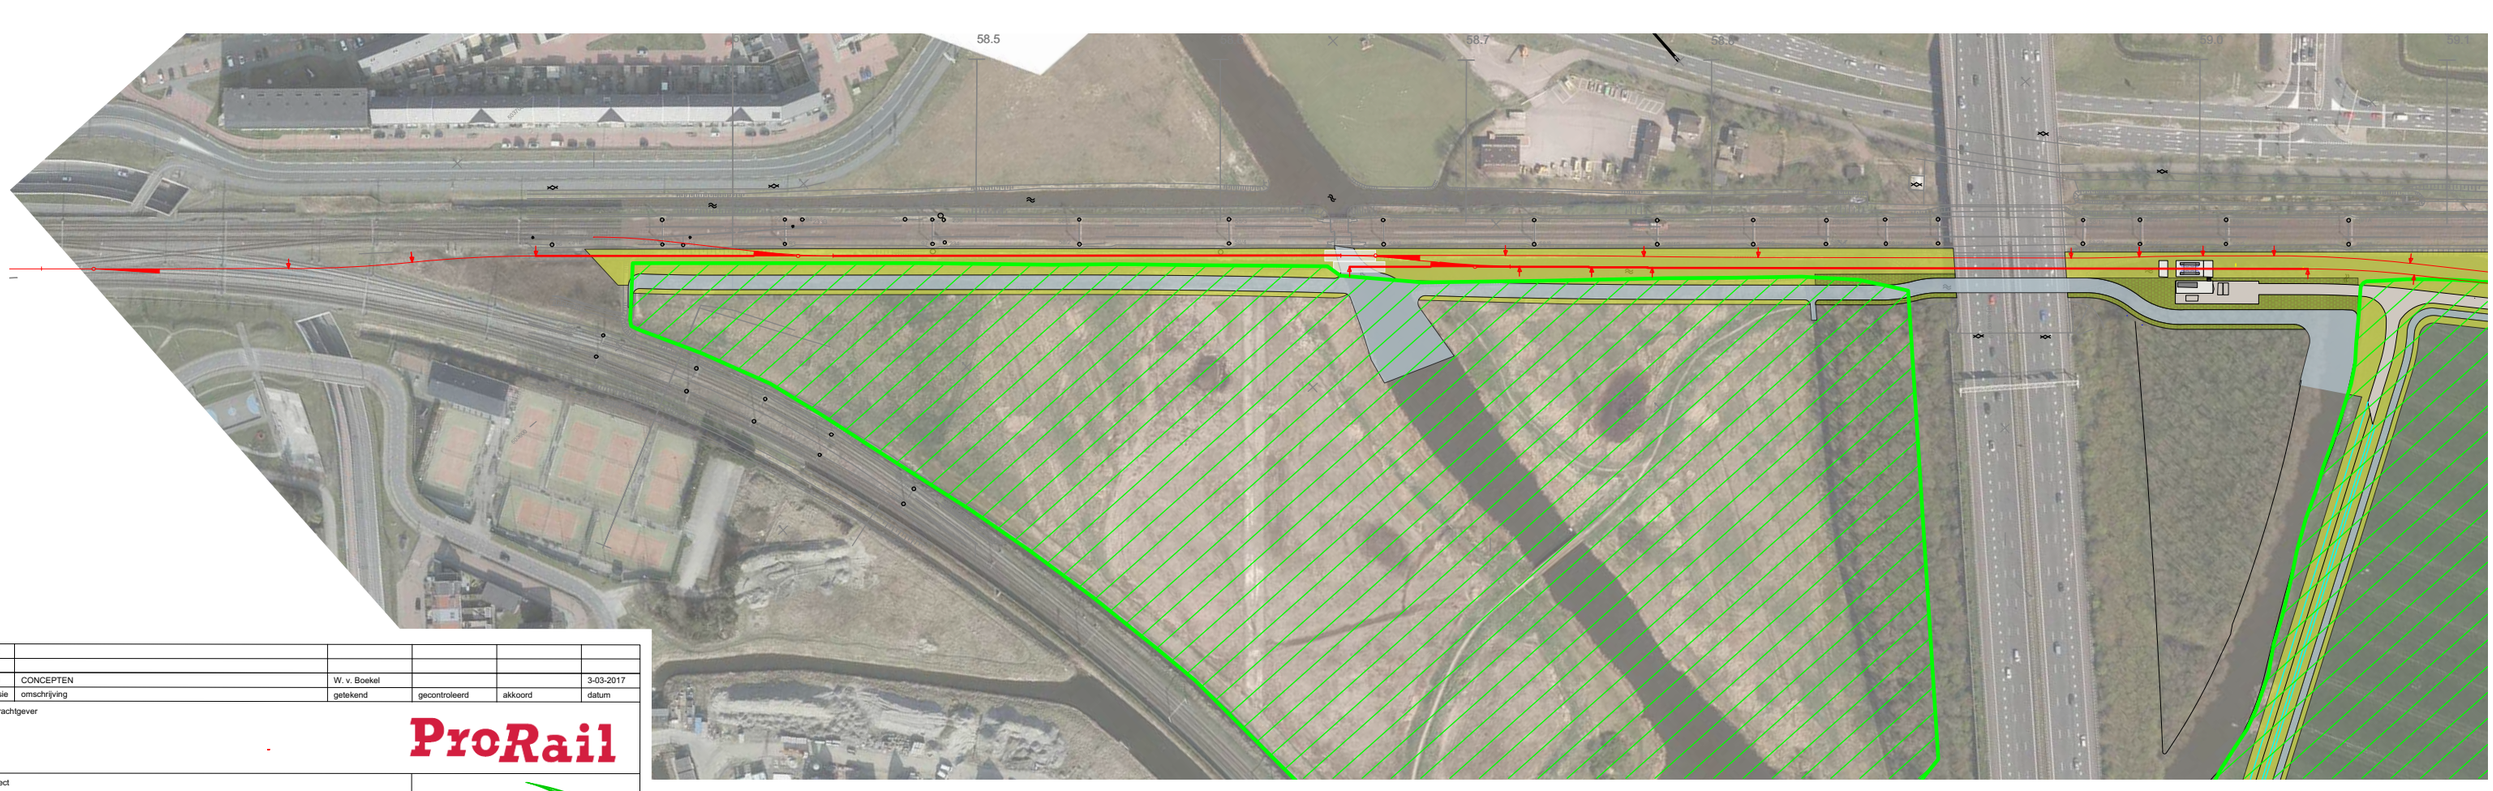omschrijving
Opstelterrein Uitgeest
Variant Toekomstvast
Inpassingsplan

| formaat | schaal | fase | bladnr. | van |
|---|---|---|---|---|
| A3x1 | 1:2.500 | FIS80% | 1 | 1 |

Railinfra Solutions
Leidseveer 4
Postbus 24088
3502 MB Utrecht
+31 (0)30 283 39 00
www.railinfrasolutions.nl

| documentstatus | documentversie |
|---|---|
| Concept | 0.1 |

projectnummer / tekeningnummer
RIS755-1-BB-3381

0 25 50 100 150 m.

Schaal 1:2.500

**Legenda:**

- Projectgebied
- Spoor
- Wissel
- Weg
- Brug
- Werkpaden / werkruimte
- Gebouw
- Was-installatie
- Dijkje
- Watergang
- Waterberging reservering
- Stuw
- Aanplant bos
- EHS
- Begrenzing schootsveld