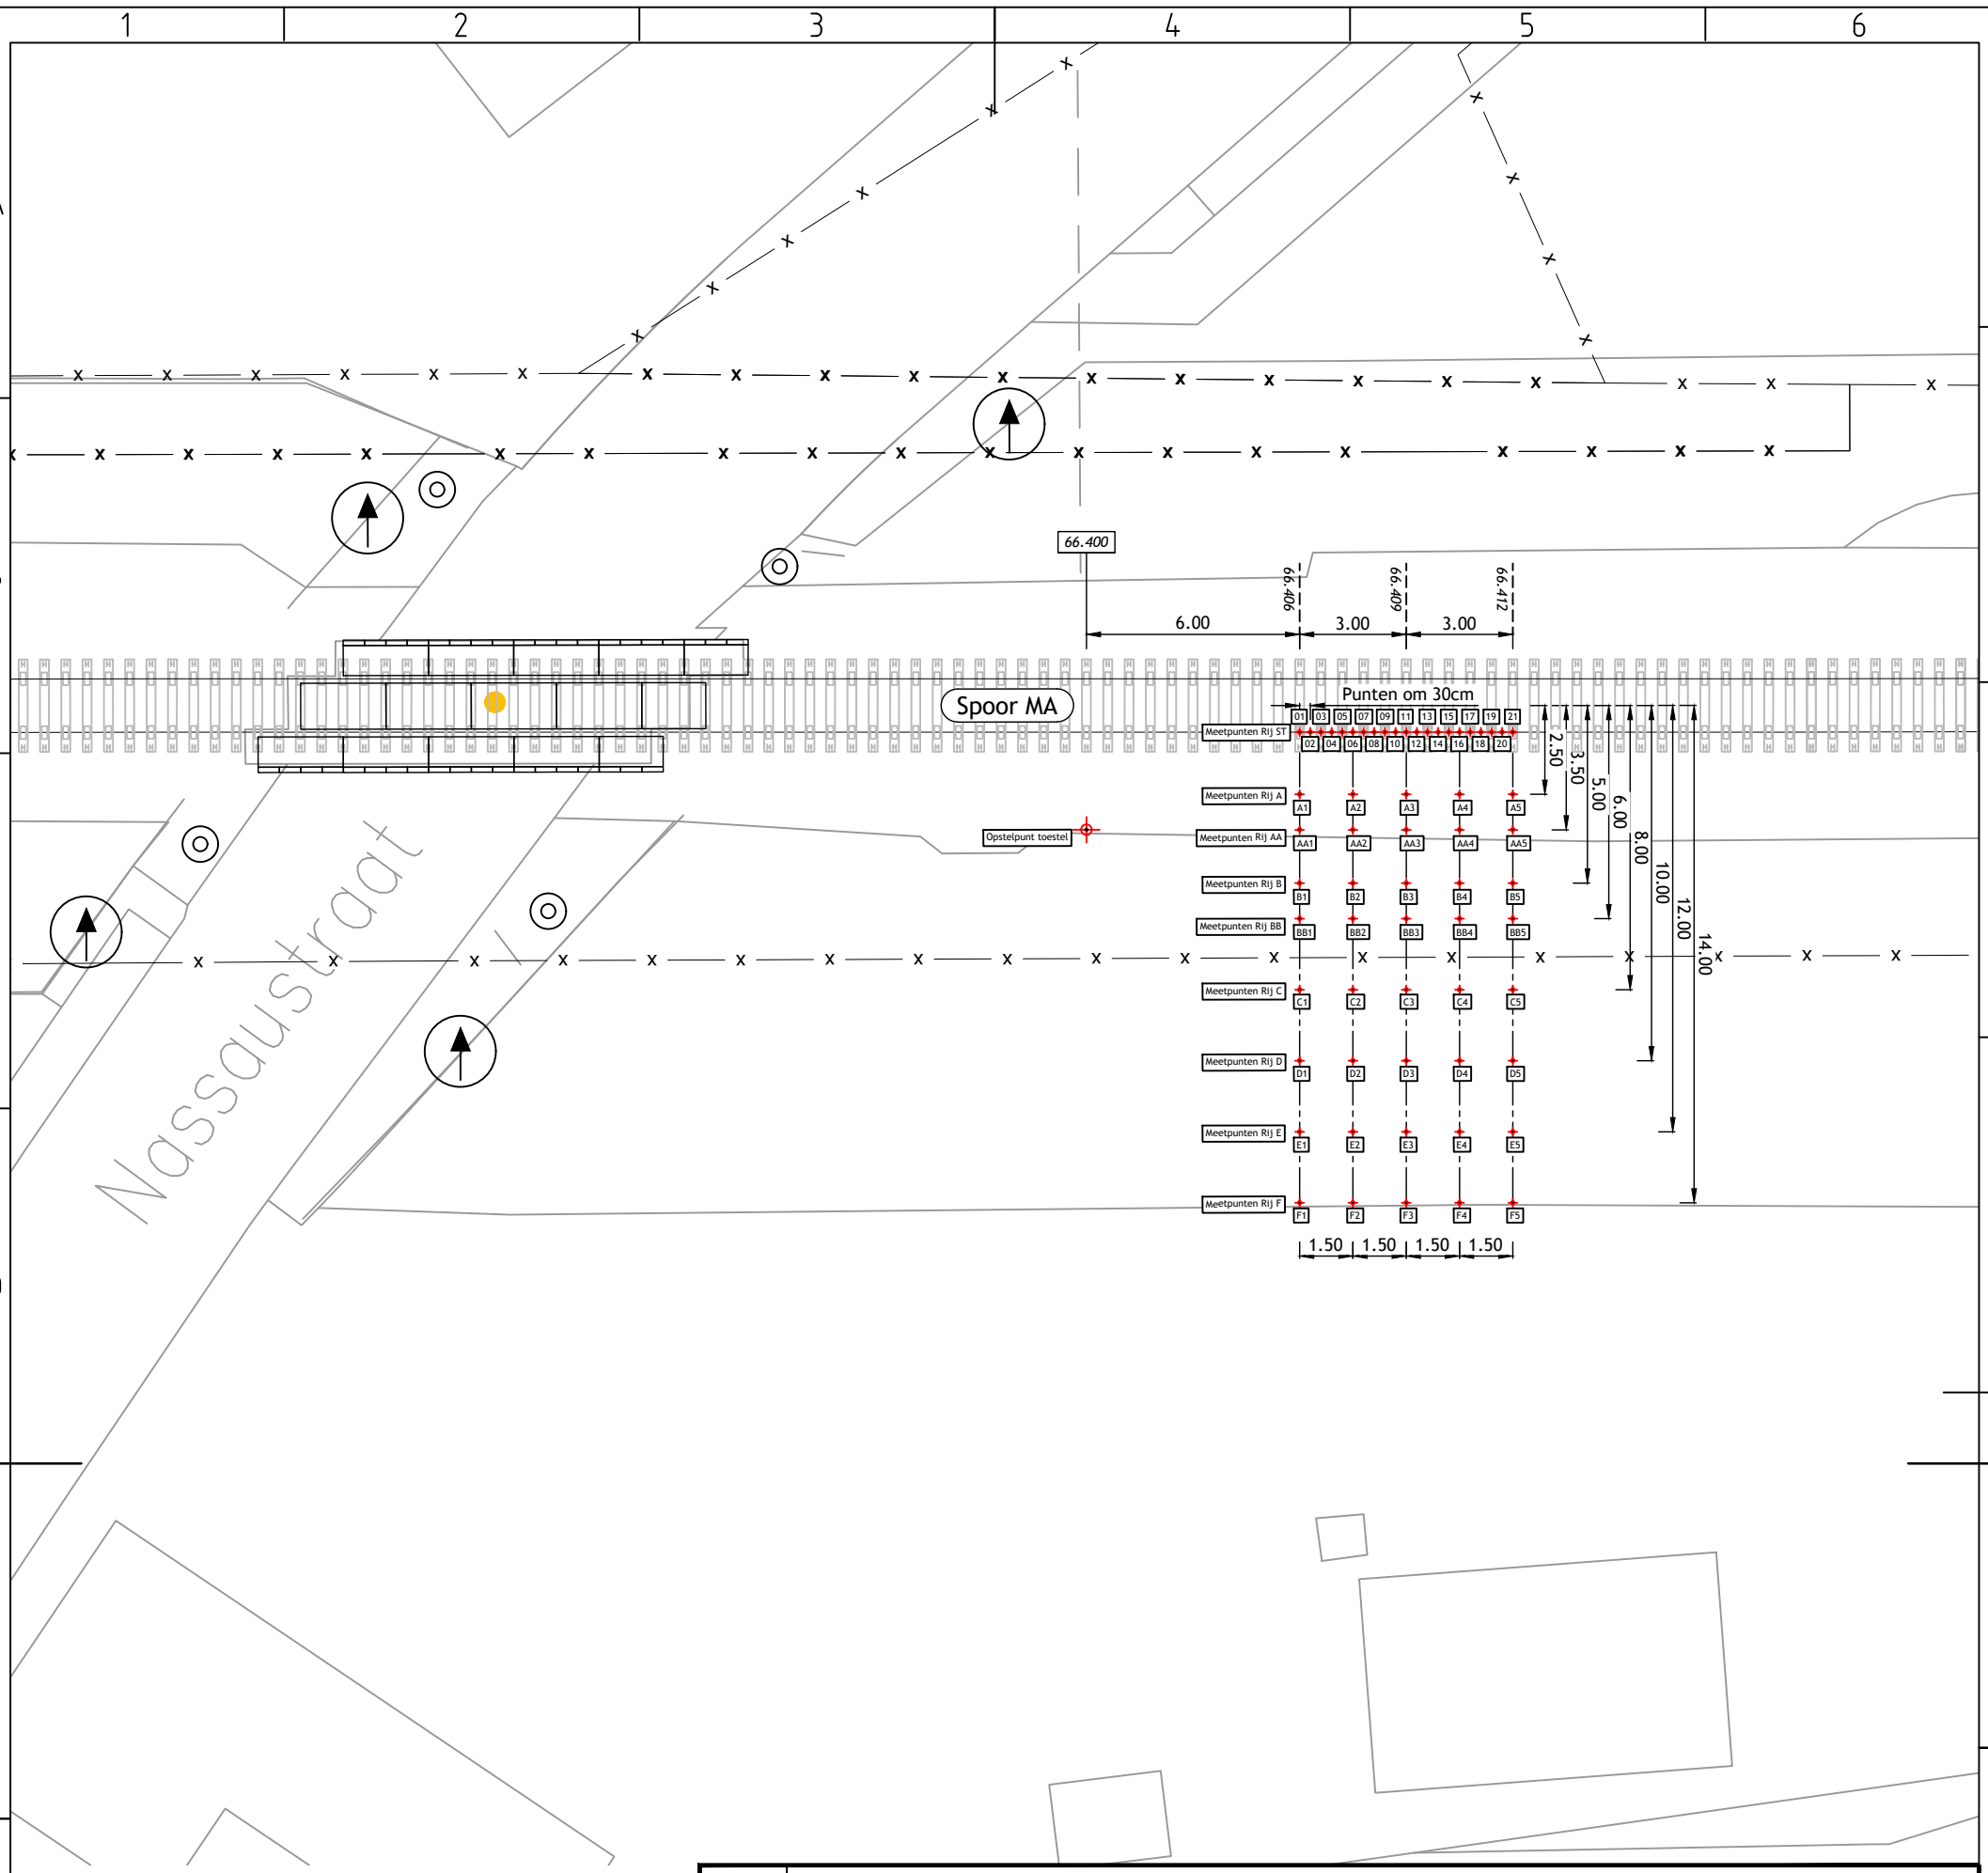

Projectomschrijving metingen

- Meetpunten Rij ST - Aangebracht op de spoorstaafziel om de 30cm
- Meetpunten Rij A - Op 2,5m uit hart spoor
- Meetpunten Rij AA - Op 3,5m uit hart spoor
- Meetpunten Rij B - Op 5,0m uit hart spoor
- Meetpunten Rij BB - Op 6,0m uit hart spoor
- Meetpunten Rij C - Op 8,0m uit hart spoor
- Meetpunten Rij D - Op 10,0m uit hart spoor
- Meetpunten Rij E - Op 12,0m uit hart spoor
- Meetpunten Rij F - Op 14,0m uit hart spoor
- Metingen worden vanuit één toestelopstelling uitgevoerd
- Loc wordt met het wiel opgesteld op de middelste kolom meetpunten
- De metingen worden afwisselend 3x uitgevoerd onbelast / belast

Verklaring:

Maten in meters

- Meetpunt
- Meetpuntnummer
- x x Perceelgrens ProRail

Versie	Omschrijving: Revisie uitvoering statische meting			
2.0	Datum: 24-04-24	Get.: G.P. Tange	Con.:	Vrij.:
Versie	Omschrijving: Metingen statische vervorming			
1.0	Datum: 03-04-24	Get.: M.A.C. Grutters	Con.:	Vrij.:

SWIETELSKY RAIL BENELUX B.V.
Ontwerp &Innovatie
Swietelsky Rail Benelux; Afdeling: Ontwerp en Innovatie; Adres: Laarakkerweg 11; 5061JR Oisterwijk

Project : Quasi statische metingen

Projectnummer : O-2303
Fase : Uitvoering

Opdrachtgever : ProRail
Contract : 4114203

Onderwerp : Metingen statische vervorming

Geocode : 060 Km van : 66.406 Km tot : 66.412

Schaal : 1:200 Bladformaat : A3
Bladnummer: 1 van 1

Status : Defintief

Tekeningnummer
0101

Versie:
2.0

Bestandsnaam: O-2303 - Uitvoering Statische meting Tegelen.dwg