Tekening Zuidwestboog bouwperiode (noord)

Op deze projecttekening staat de toekomstige situatie van de Zuidwestboog bij Meteren (deel noord) inclusief de ruimte die nodig is tijdens de bouwperiode. Het ontwerp op deze projecttekening is indicatief. Dit betekent dat binnen de grenslijnen van het project nog kleine wijzigingen mogelijk zijn als gevolg van nadere uitwerking van het ontwerp.

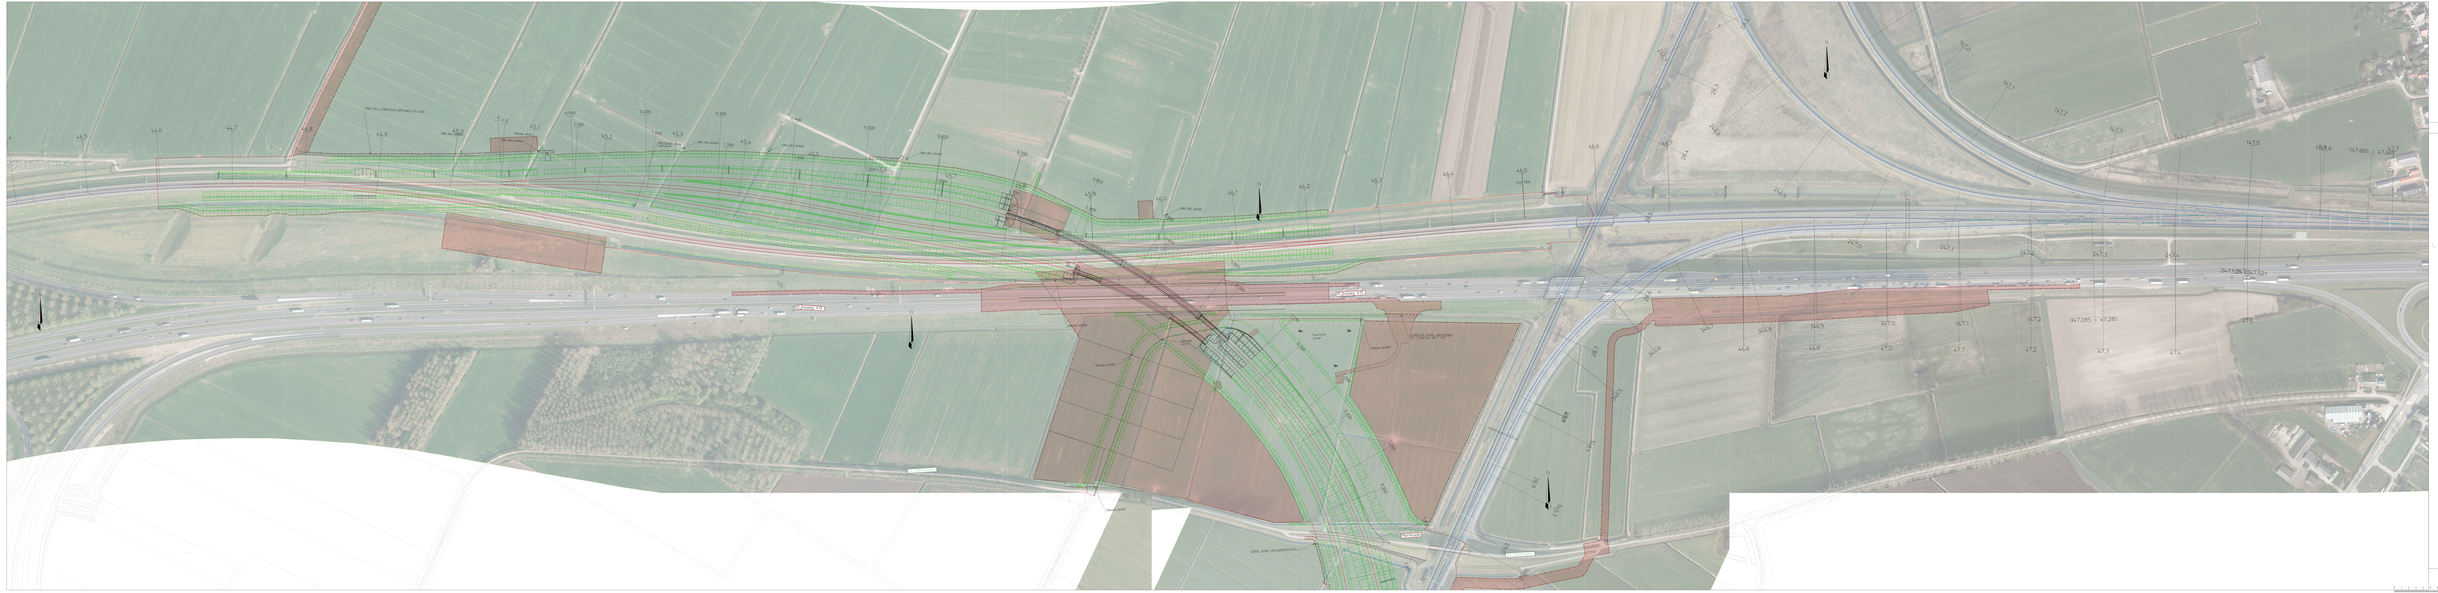

Tijdelijke Situatie

Aan deze tekening kunnen geen rechten worden ontleend

Schaal 1:1000
Formaat A1x6

Legende

- Eindsituatie spoor
- Bestaand spoor
- Nieuwe duiker
- Talud
- Keerwand
- Tracébeeuw
- Taluddrap
- Perceel ontsluiting
- Op te breken weg
- Nieuw wegontwerp
- Te diepen sloot

0 5 10 15 20 25 30 35 40 45 50 55 60 65 70 75 80 85 90 95 100

Meter