Tekening Zuidwestboog eindsituatie (noord)

Op deze projecttekening staat de eindsituatie van de Zuidwestboog bij Meteren (deel noord). Het ontwerp op deze projecttekening is indicatief. Dit betekent dat binnen de grenslijnen van het project nog kleine wijzigingen mogelijk zijn als gevolg van nadere uitwerking van het ontwerp.

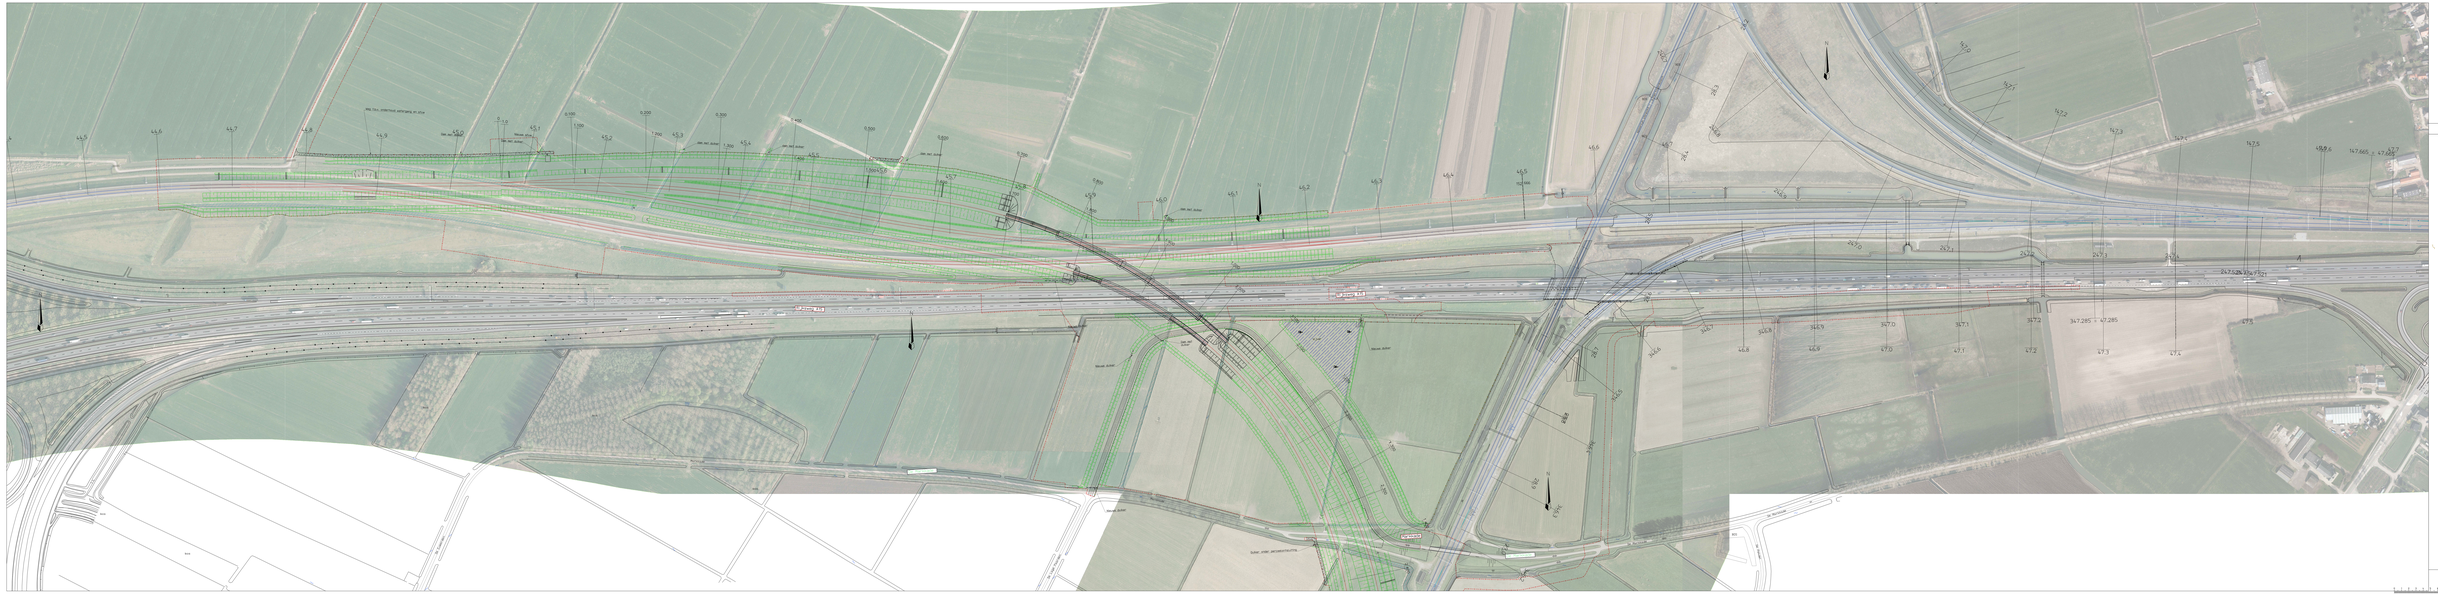
Nieuwe duiker
Nieuwe duiker
Nieuwe duiker