
Tekening Zuidwestboog eindsituatie (zuid)

Op deze projecttekening staat de eindsituatie van de Zuidwestboog bij Meteren (deel zuid). Het ontwerp op deze projecttekening is indicatief. Dit betekent dat binnen de grenslijnen van het project nog kleine wijzigingen mogelijk zijn als gevolg van nadere uitwerking van het ontwerp.

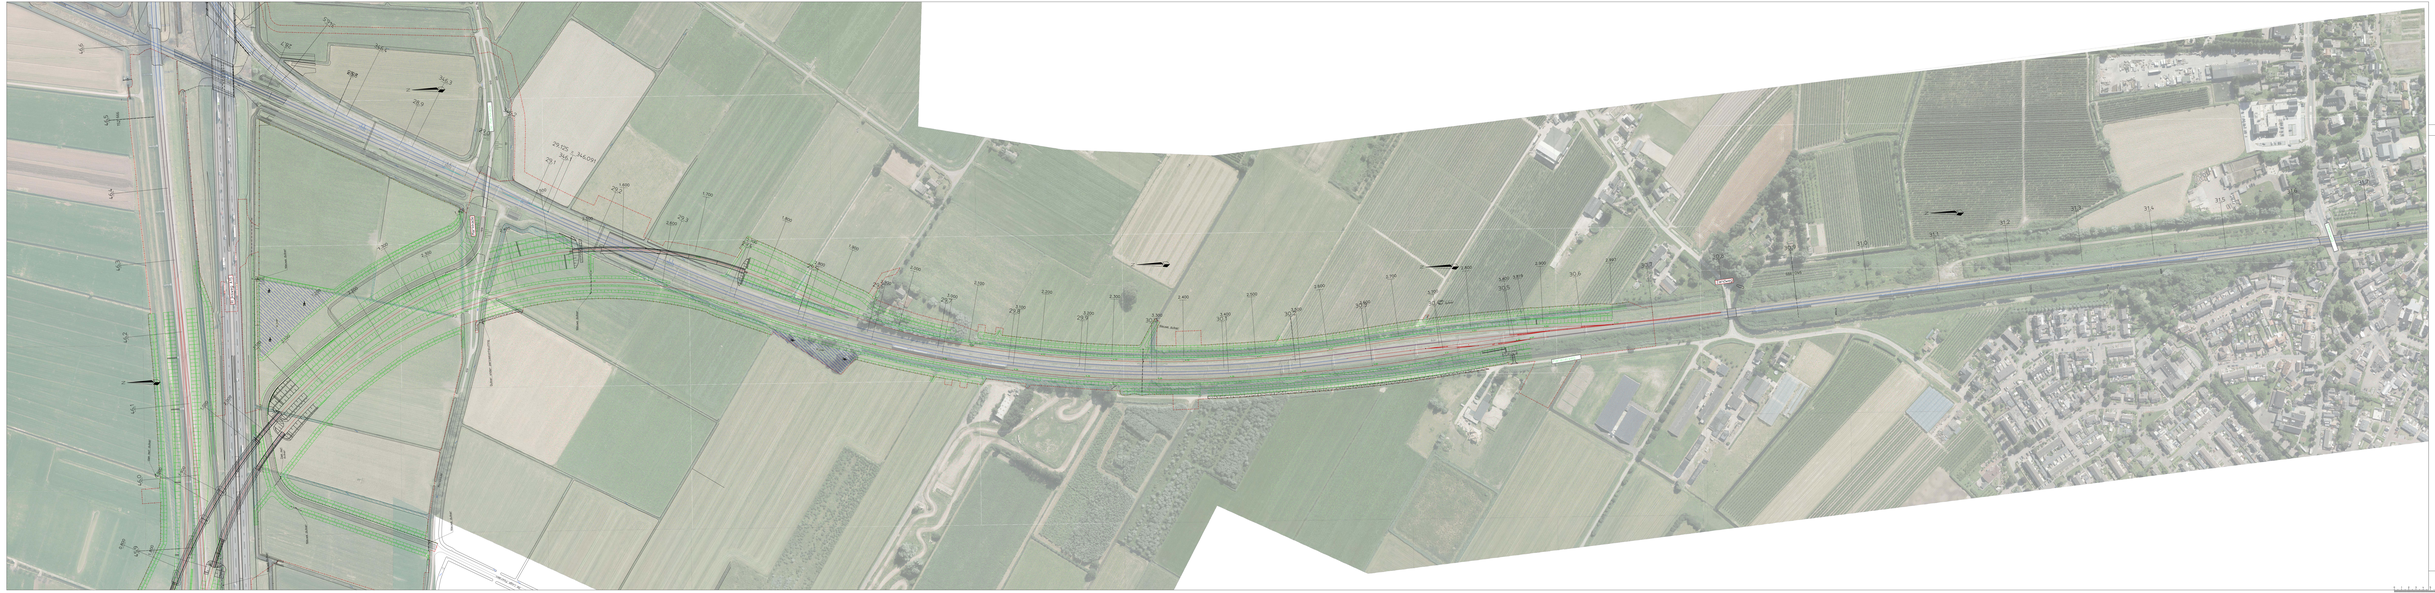

Eindsituatie

tbl deze tekening bunnen geen rechten aanten ontlaand

Schaal 1:1000
Formaat A1x6

Legenda

- Eindcharta spoor
- Bestaand spoor
- Nieuw duiker
- Talud
- Keerwand
- Tlb-grens
- Taludtrap
- Perceel ontsluiting
- Nieuw wegontwerp
- Vijver
- Kunstwerken

0 5 10 15 20 25 30 35 40 45 50 55 60 65 70 75 80 85 90 95 100

Meter