


Doorsnedes optimalisaties sporenligging

Op deze doorsnedes ziet u de geoptimaliseerde sporenligging die wij doorvoeren ten opzichte van de spoorligging uit het Ontwerptracébesluit (OTB) PHS Meteren-Boxtel. Het zijn schematische weergaves om een beeld te geven bij de aanpassingen. De doorsnedes zijn gemaakt op basis van de inzichten van oktober 2018.

Als aanvulling op de bijgaande legenda's: de rechtopstaande dikke zwarte lijnen naast de treinsporen geven de locaties van geluidsschermen aan. Zie hieronder als voorbeeld de twee opstaande zwarte lijnen in de afbeelding eindsituatie Margrietlaan 55.

Margrietlaan 55 - Eindsituatie


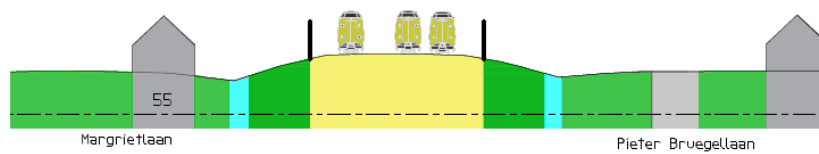


Bestaande situatie

November 2018



Margrietlaan 55 - Bouwperiode

Margrietlaan 55 - Eindsituatie

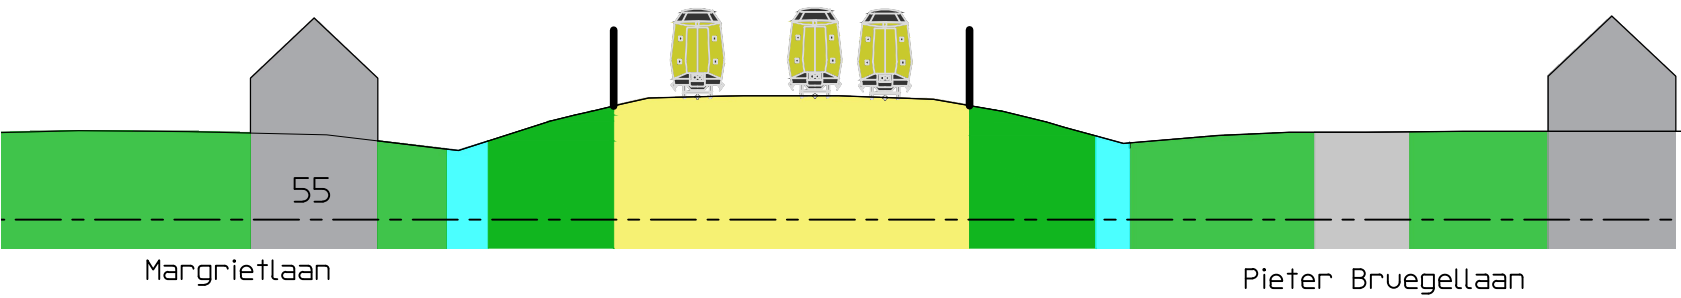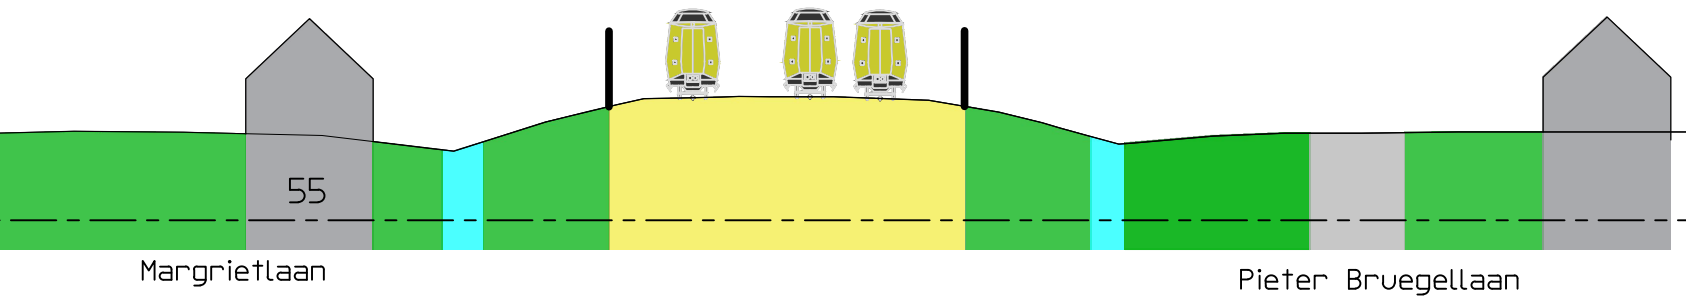



Bestaande situatie

Bestaande situatie

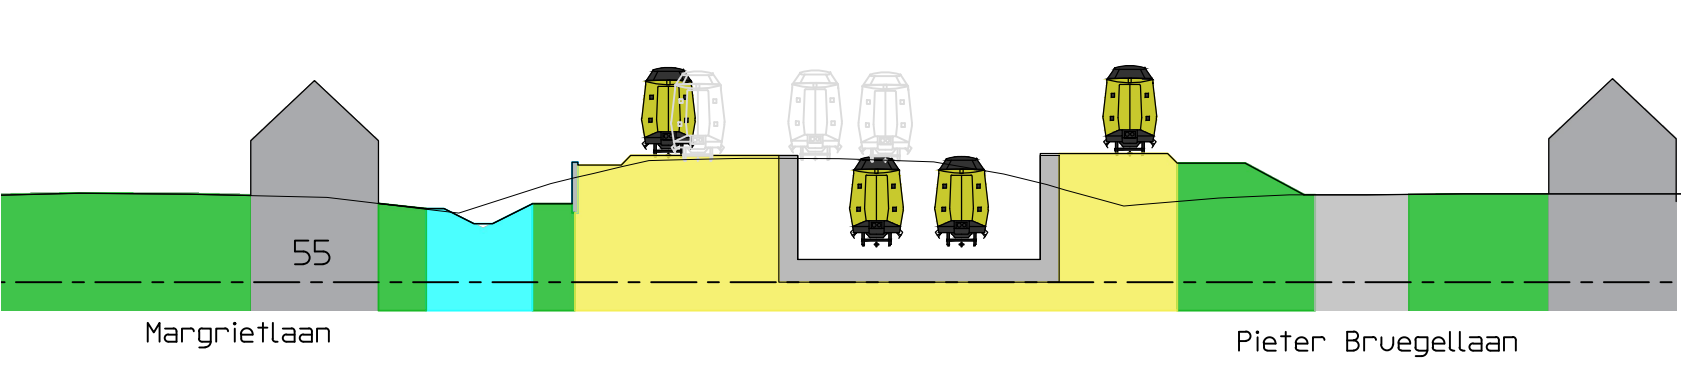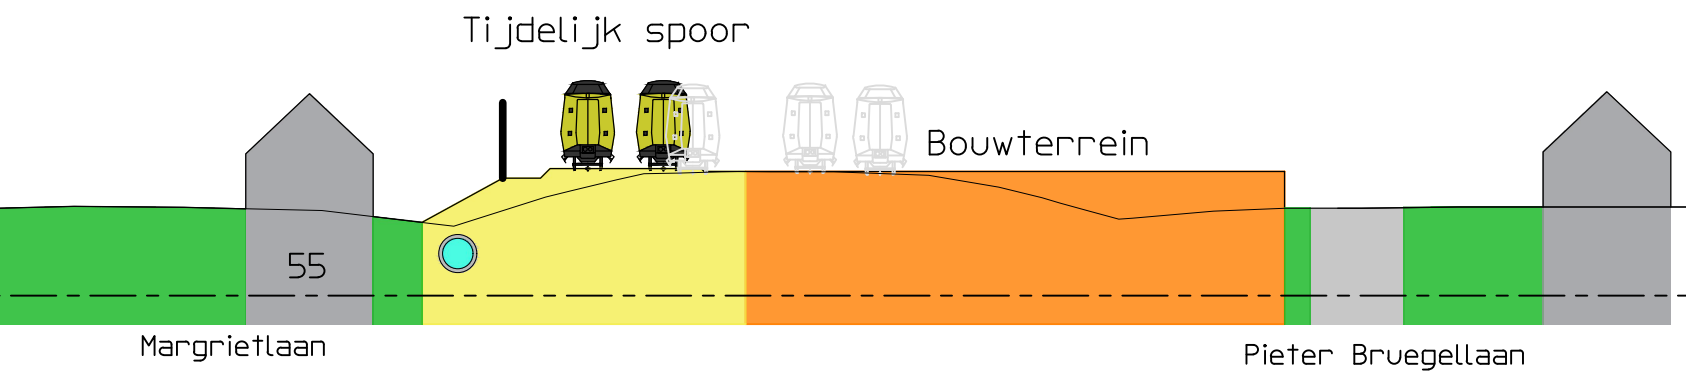

Bouwperiode conform OTB

Eindsituatie conform OTB

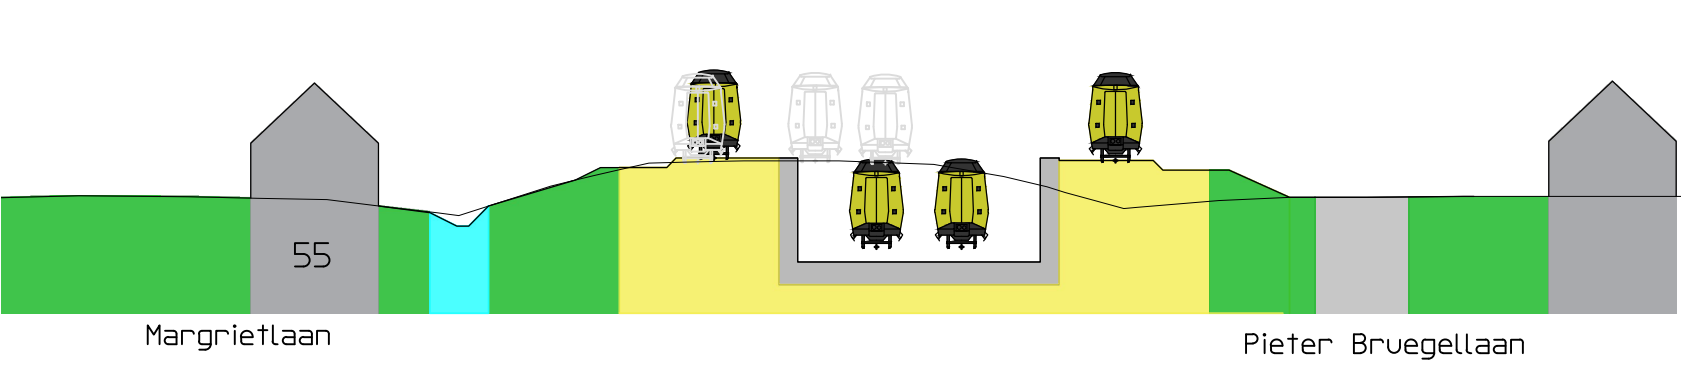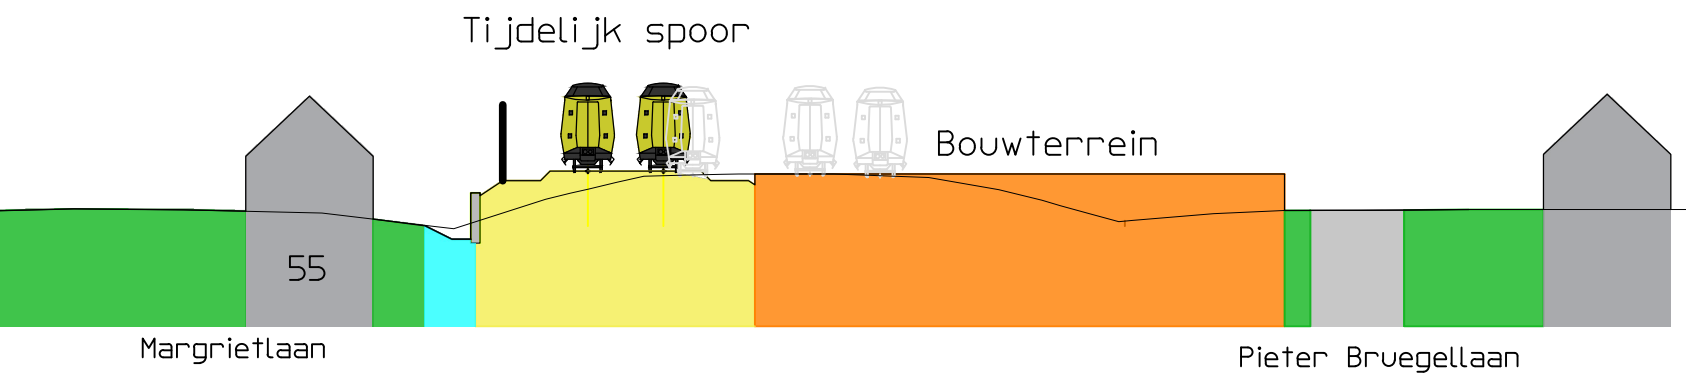

Bouwperiode Geoptimaliseerd spoor

Eindsituatie Geoptimaliseerd spoor

Kijkrichting van zuid naar noord

Legenda

- Bebouwing
- Verharding
- Water
- Groenvoorziening
- Spoorbaan
- Bouwterrein

ARCADIS Design & Consultancy for natural and built assets

Piet Mondriaanlaan 26
Postbus 220
3800 AE Amersfoort

Tel 088 4261 261
info@arcadis.com
www.arcadis.com

Opdrachtgever : ProRail

Ontwerp : ARCADIS Nederland BV

Project : Meteren - Bostel

Onderwerp : Verschilplot spoorassen
Dwarsprofiel Margrietlaan

Fase : OTB

Schaal : Divisie : Mobiliteit

Bladformaat : A2 Status : Concept

Contractnummer : Projectleider : L. Mattheij

Projectnummer : Tekeningnummer : Versie :

D01021.000175

0.2



geogr. code : 051 / 515

ka van 49.900

ka tot 52.300



Verlengde Kampdijklaan 6 - Bouwperiode

Verlengde Kampdijklaan 6 - Eindsituatie

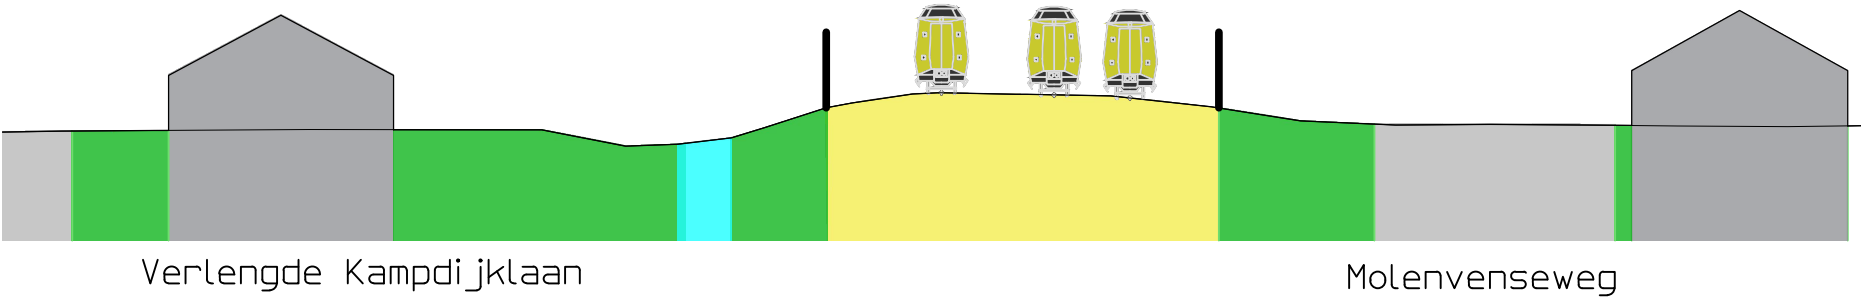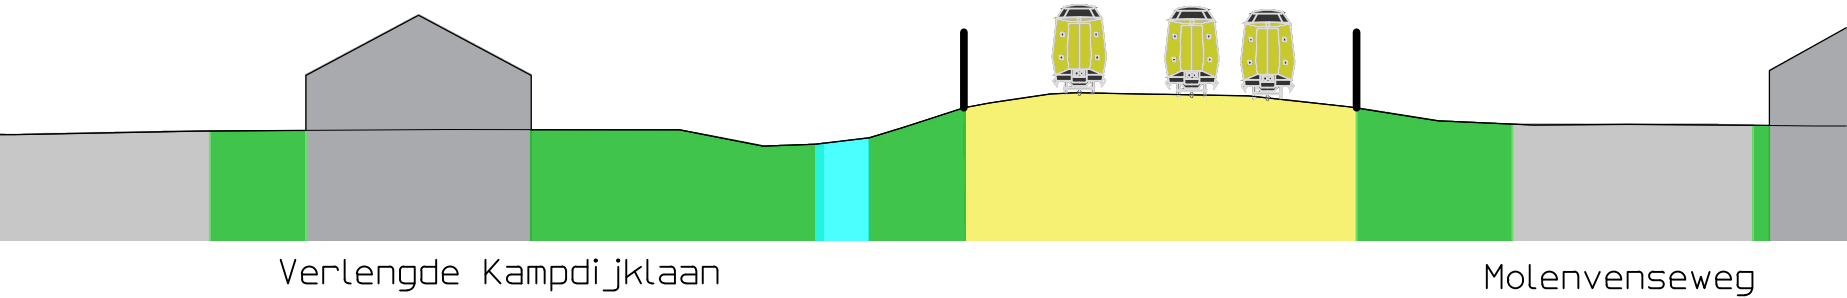



Bestaande situatie

Bestaande situatie

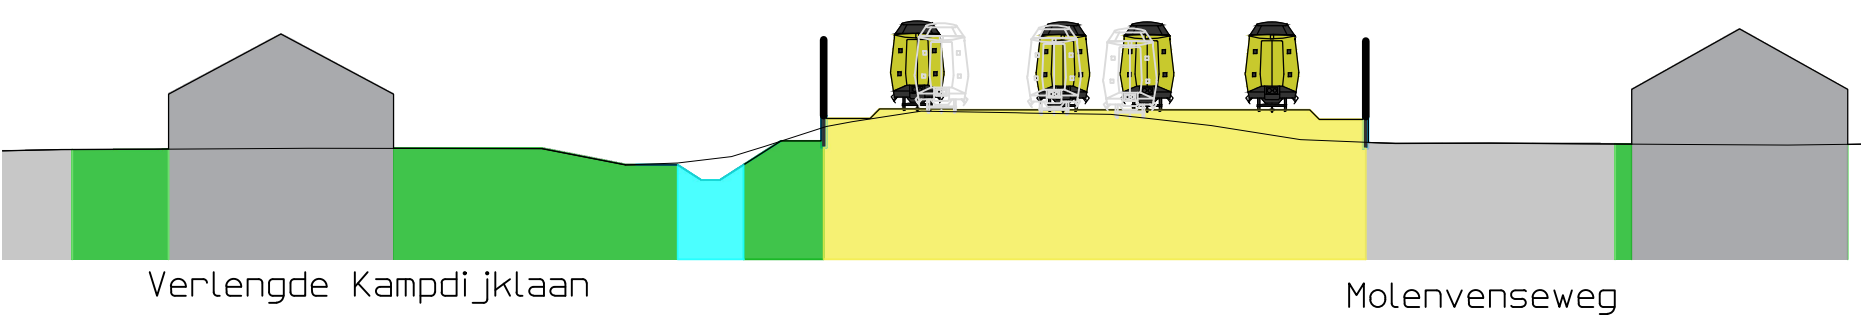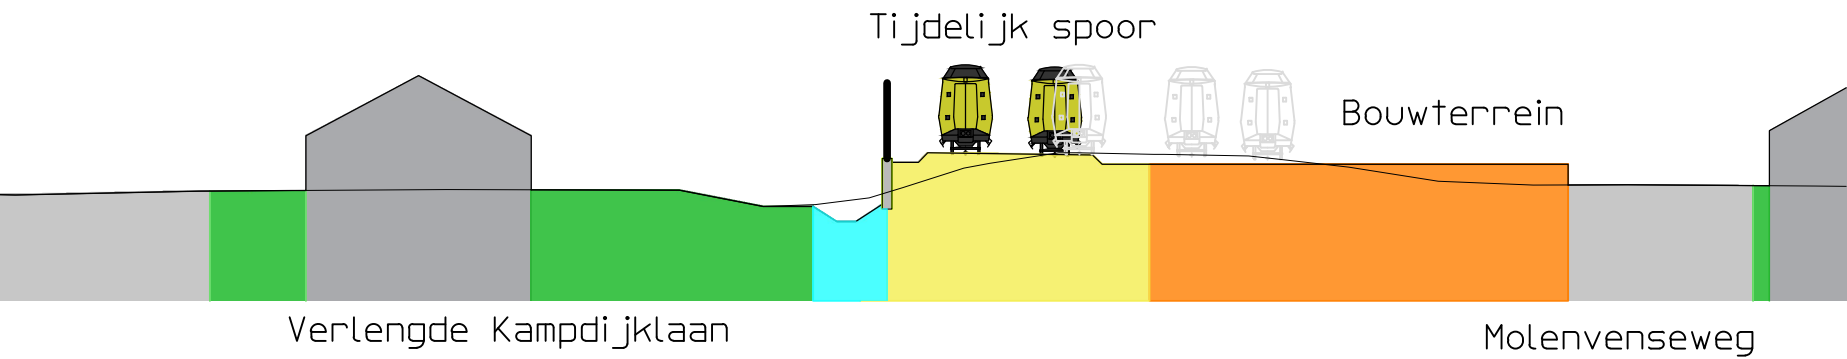

Bouwperiode conform OTB

Eindsituatie conform OTB

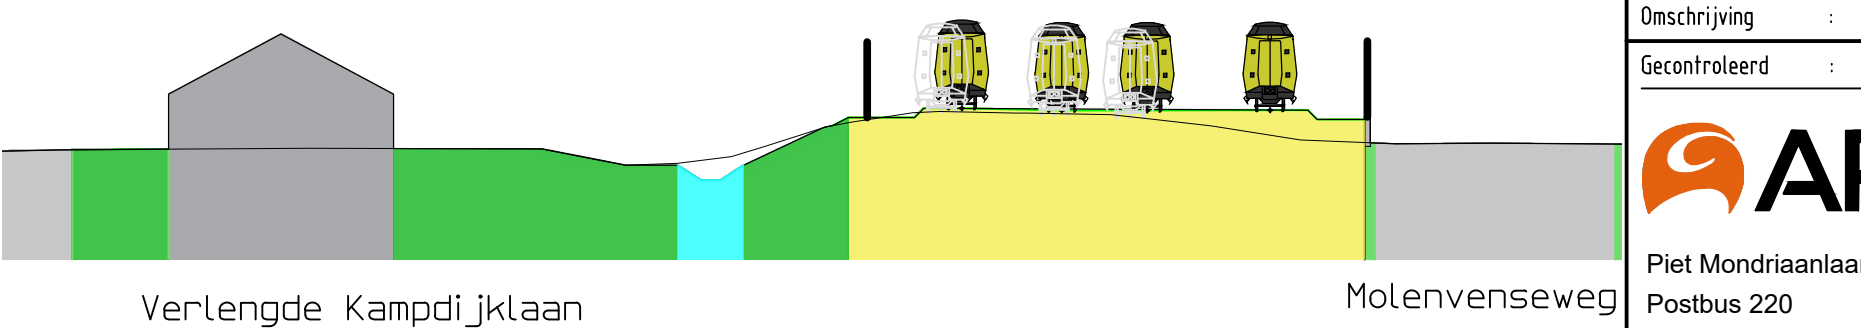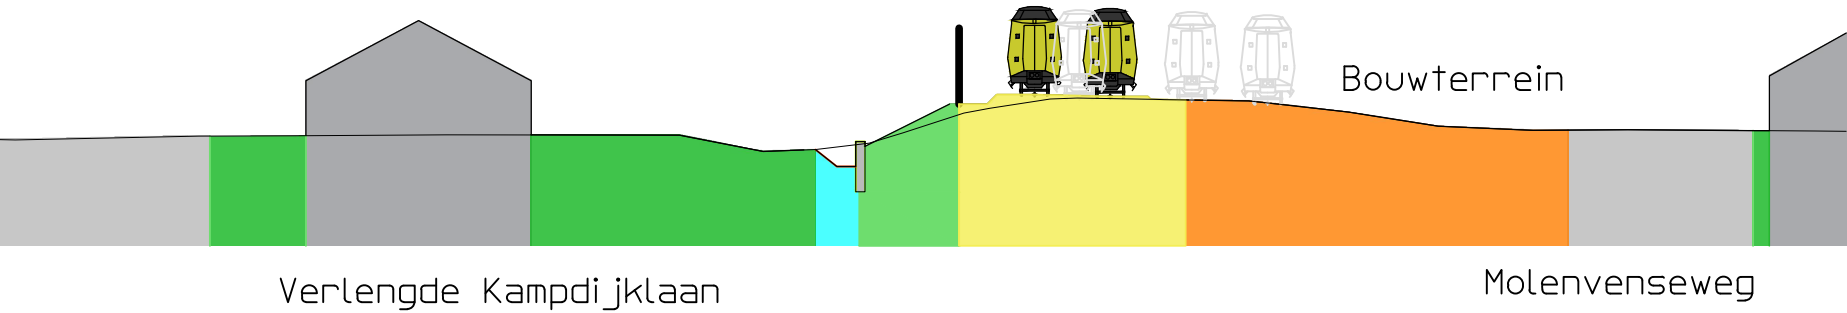

Bouwperiode Geoptimaliseerd spoor

Eindsituatie Geoptimaliseerd spoor

Kijkrichting van zuid naar noord

Legenda

- Bebouwing
- Verharding
- Water
- Groenvoorziening
- Spoorbaan
- Bouwterrein



Piet Mondriaanlaan 26
Postbus 220
3800 AE Amersfoort

Tel 088 4261 261
info@arcadis.com
www.arcadis.com

Opdrachtgever : ProRail

Ontwerp : ARCADIS Nederland BV

Project : Meteren - Boxtel

Onderwerp : Verschilplot spoorassen
Dwarsprofiel Verlengde Kampdijklaan

Fase : OTB

Schaal : Divisie : Mobiliteit

Bladformaat : A2 Status : Concept


Contractnummer : Projectleider : L. Mattheij

Projectnummer : Tekeningnummer : Versie :


D01021.000175 0.2

geogr. code : 051 / 515 ka van 49.900 ka tot 52.300


Willem III laan 11 - Bouwperiode

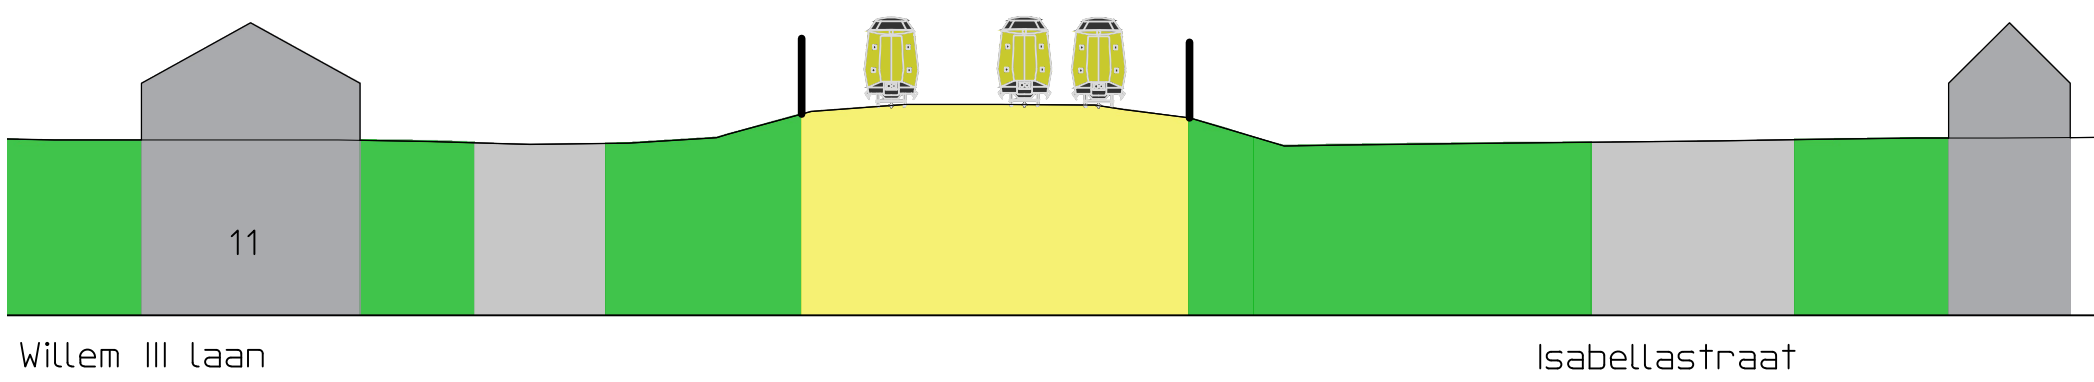

Bestaande situatie
Tijdelijk spoor

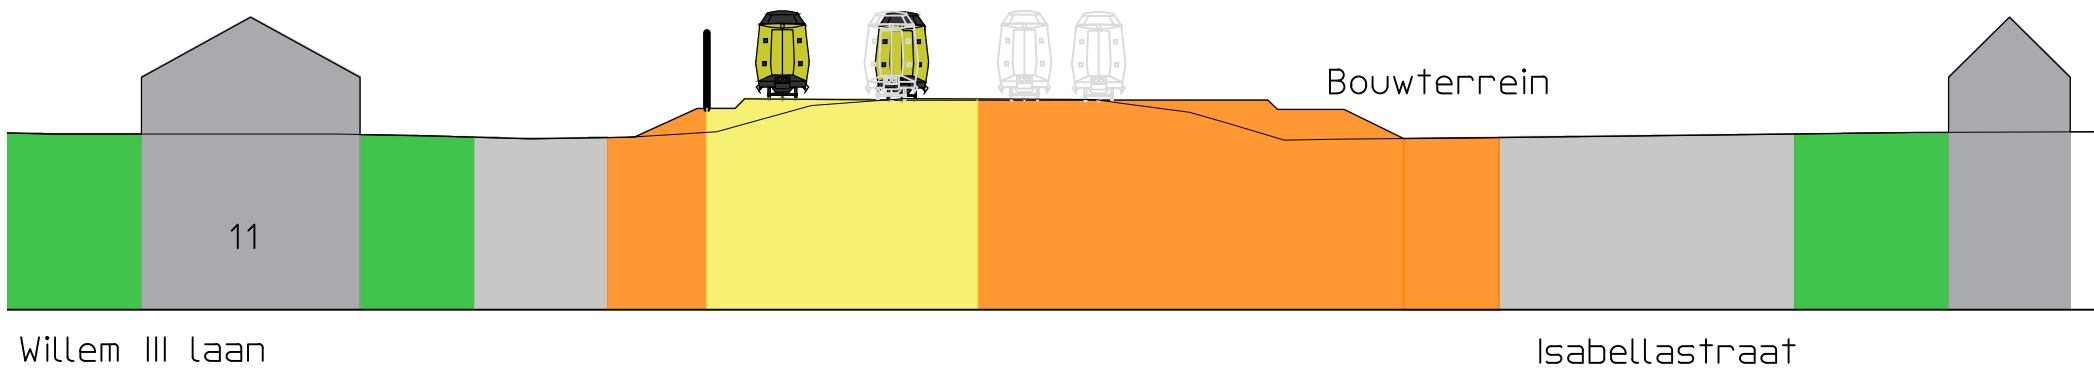


Bouwperiode conform OTB

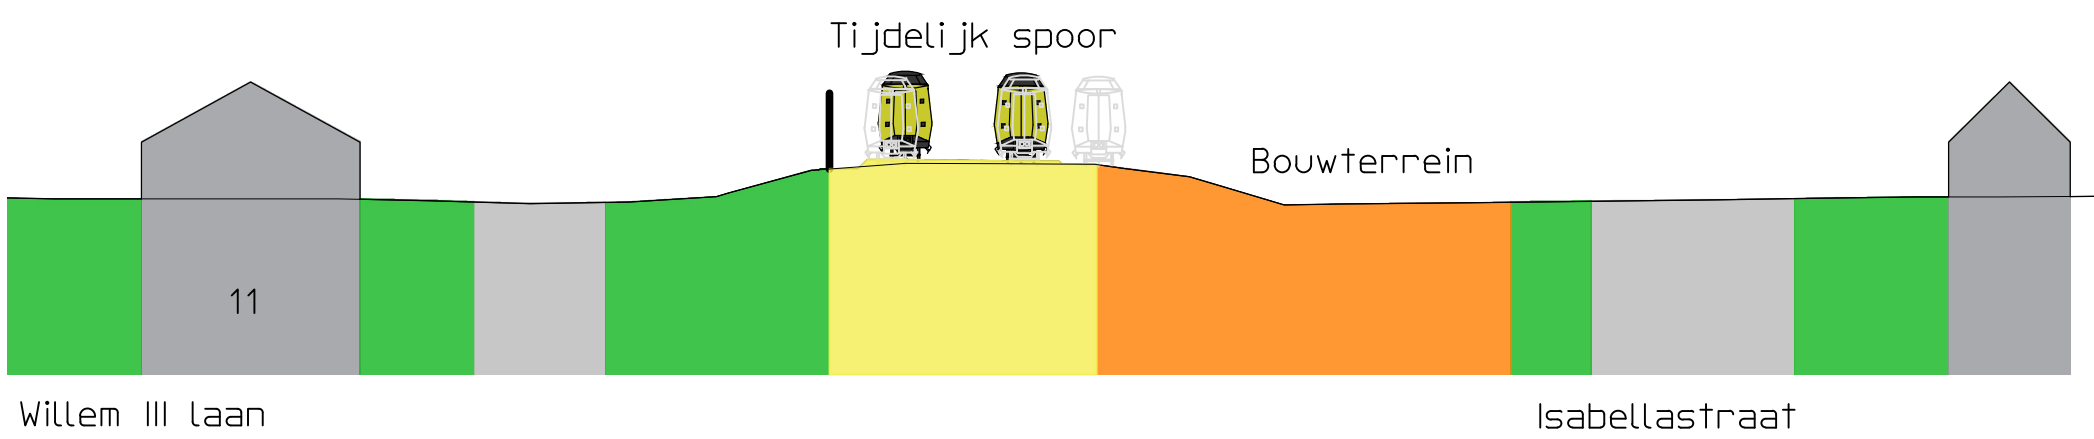


Bouwperiode Geoptimaliseerd spoor


Willem III laan 11 - Eindsituatie

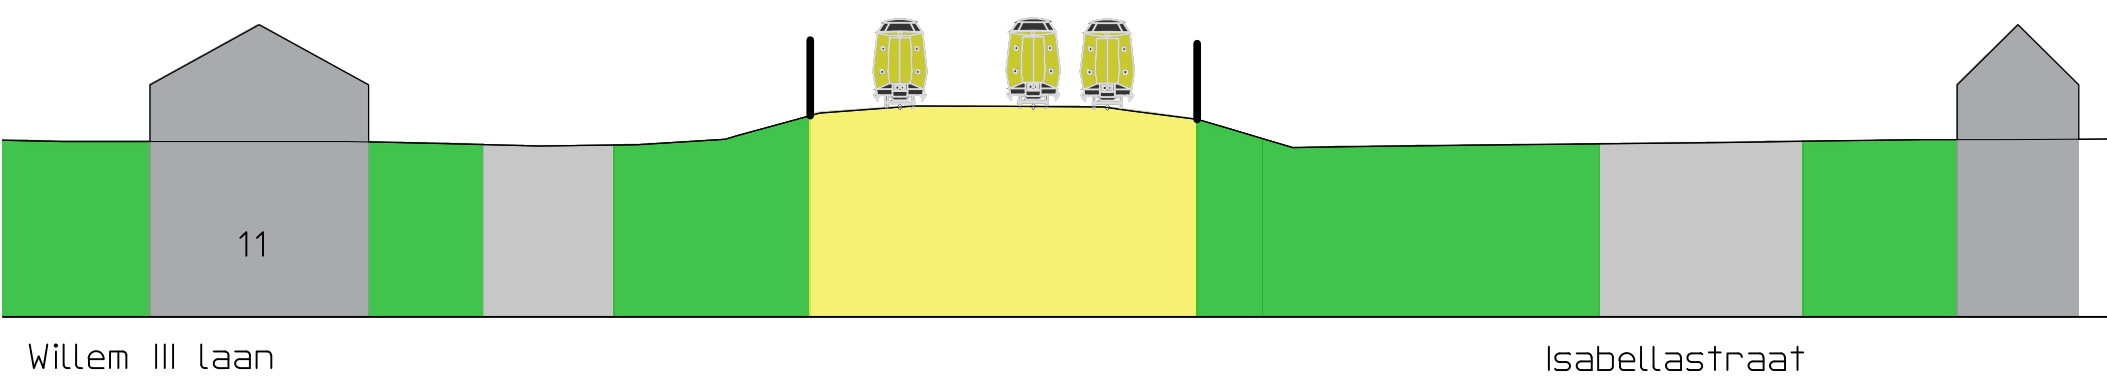

Bestaande situatie

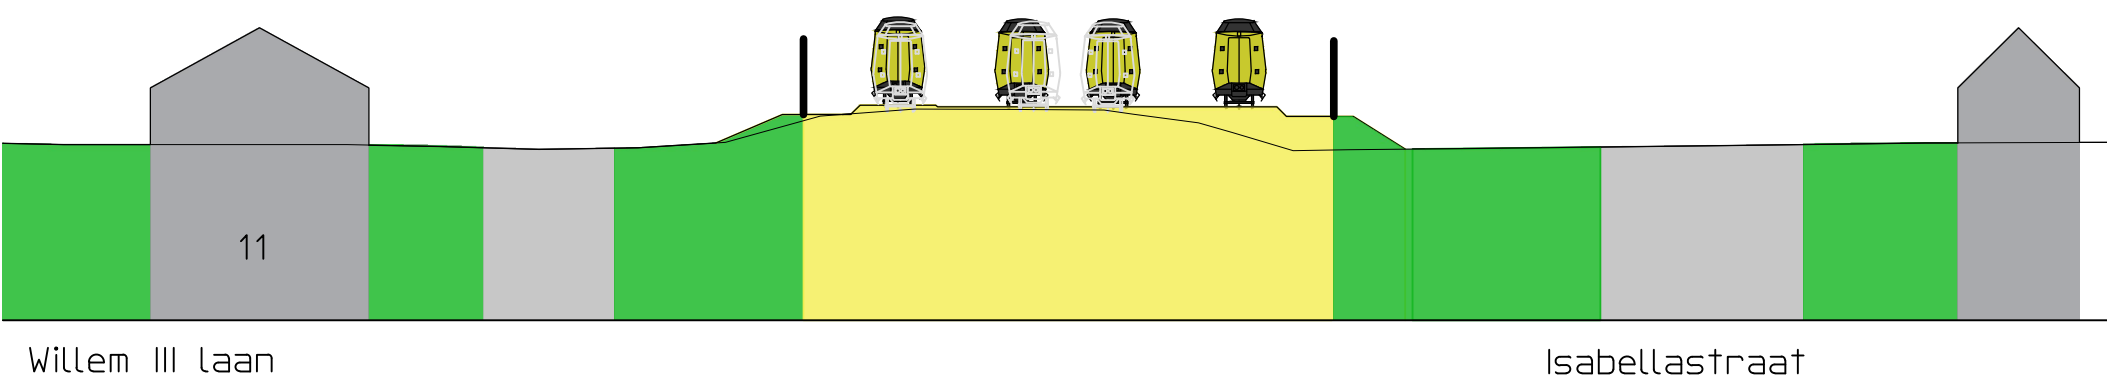

Eindsituatie conform OTB

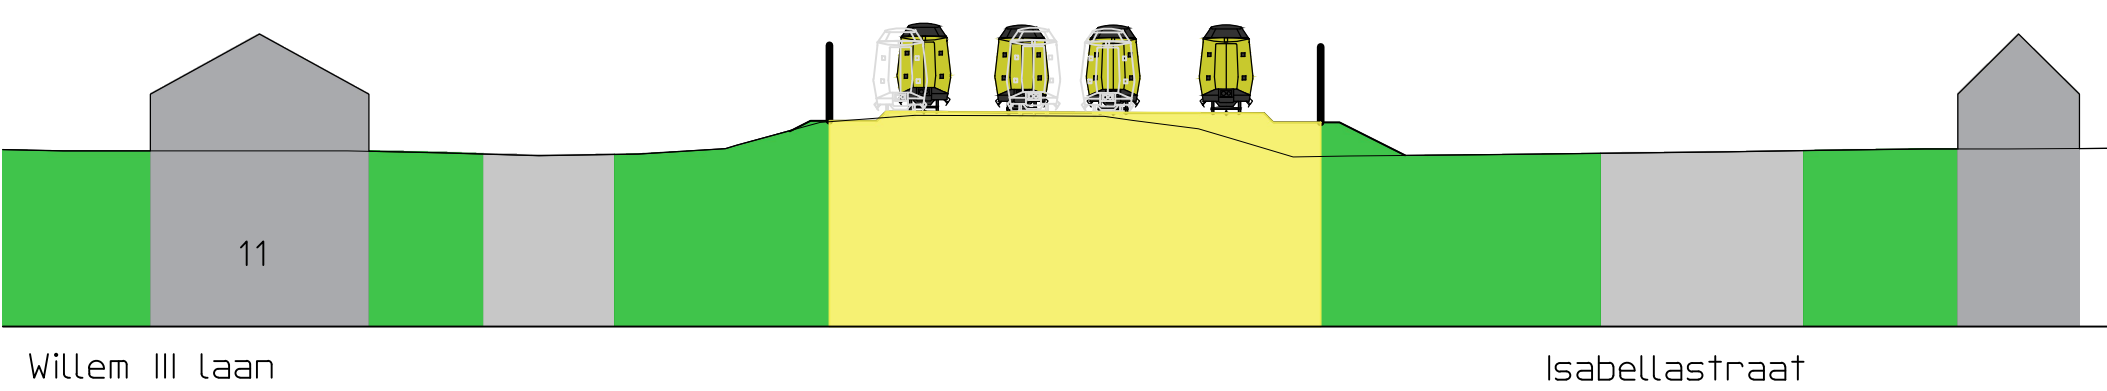

Eindsituatie Geoptimaliseerd spoor

Kijkrichting van zuid naar noord


Legenda

- Bebouwing
- Verharding
- Water
- Groenvoorziening
- Spoorbaan
- Bouwterrein

Versie	: 0.2	Datum	: 09-11-2018	Gefekend	: M. Post
Omschrijving					
Gecontroleerd	:	Vrijgegeven	:		
 ARCADIS Design & Consultancy for natural and built assets Piet Mondriaanlaan 26 Postbus 220 3800 AE Amersfoort Tel 088 4261 261 info@arcadis.com www.arcadis.com					
Opdrachtgever	: ProRail				
Ontwerp	: ARCADIS Nederland BV				
Project	: Meteren – Boxtel				
Onderwerp	: Verschilplot spoorassen Dwarsprofiel Willem III laan t.h.v. nr.11				
Fase	: OTB				
Schaal	:	Divisie	:	Mobiliteit	
Bladformaat	:	Status	:	Concept	
Contractnummer	:	Projectleider	:	L. Mattheij	
Projectnummer	:	Tekeningnummer	:	Versie :	
D01021.000175				0.2	
geogr. code		: 051 / 515	lka van		: 49.900
			lka tot		: 52.300


Willem III laan 29 - Bouwperiode

Willem III laan 29 - Eindsituatie

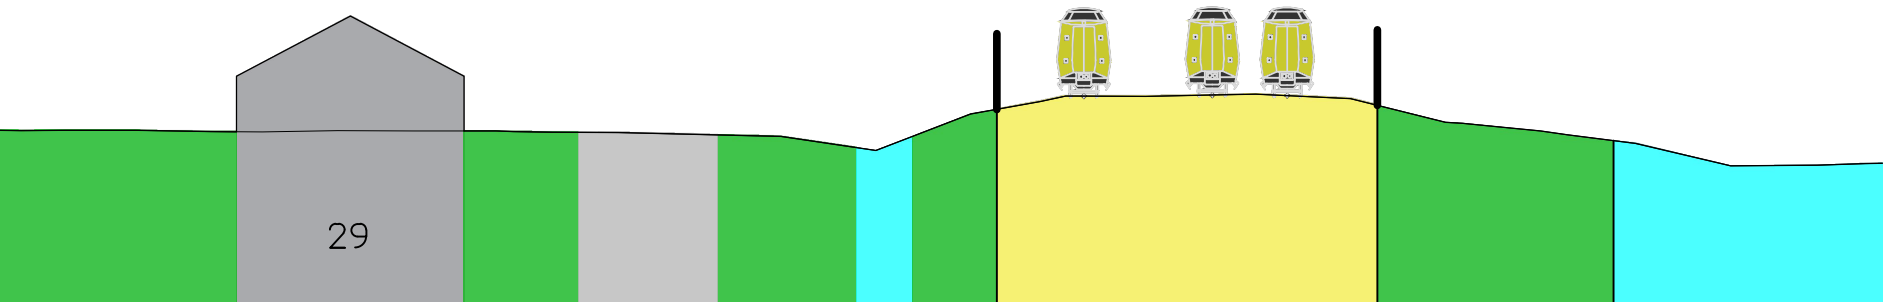


Willem III laan

Bestaande situatie

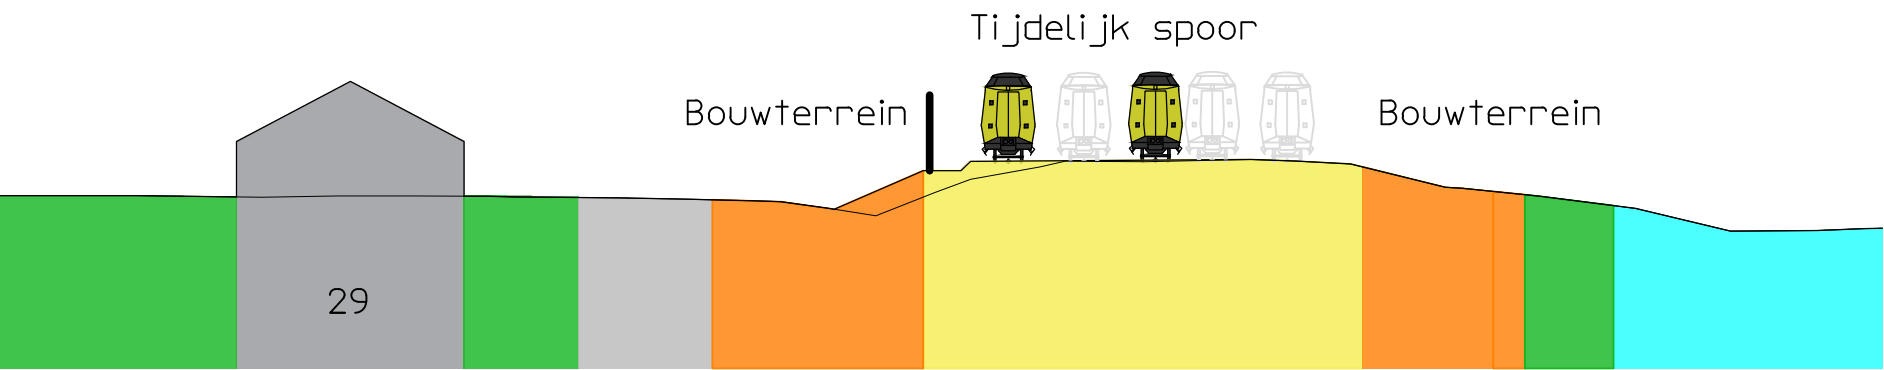


Willem III laan

Bouwperiode conform OTB

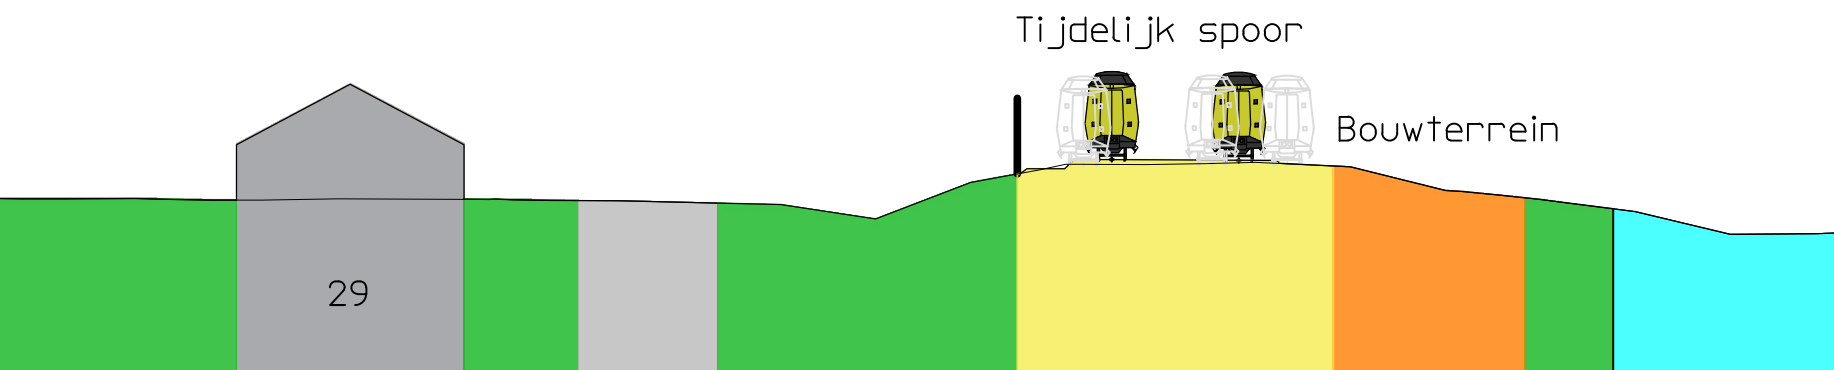


Willem III laan

Bouwperiode Geoptimaliseerd spoor

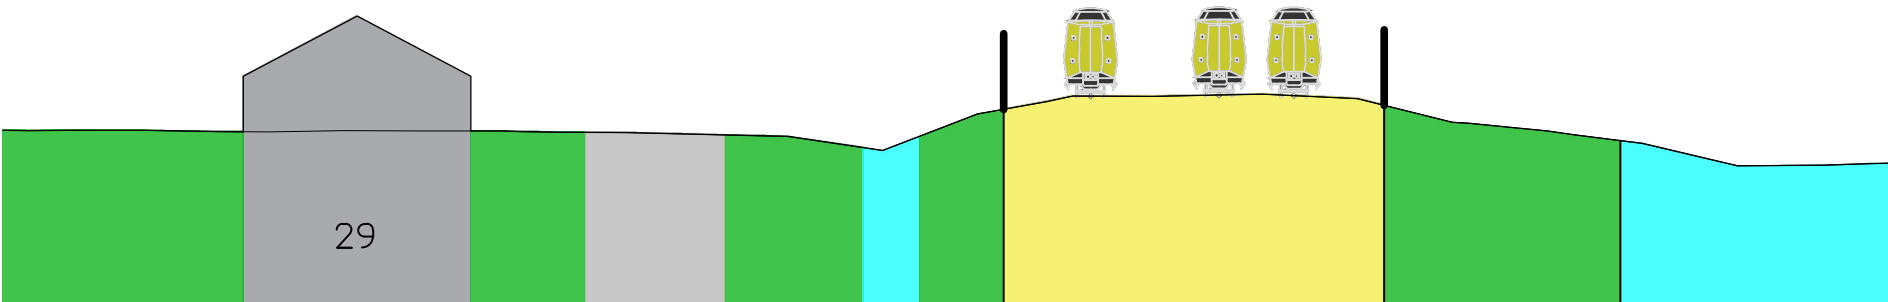


Willem III laan

Bestaande situatie

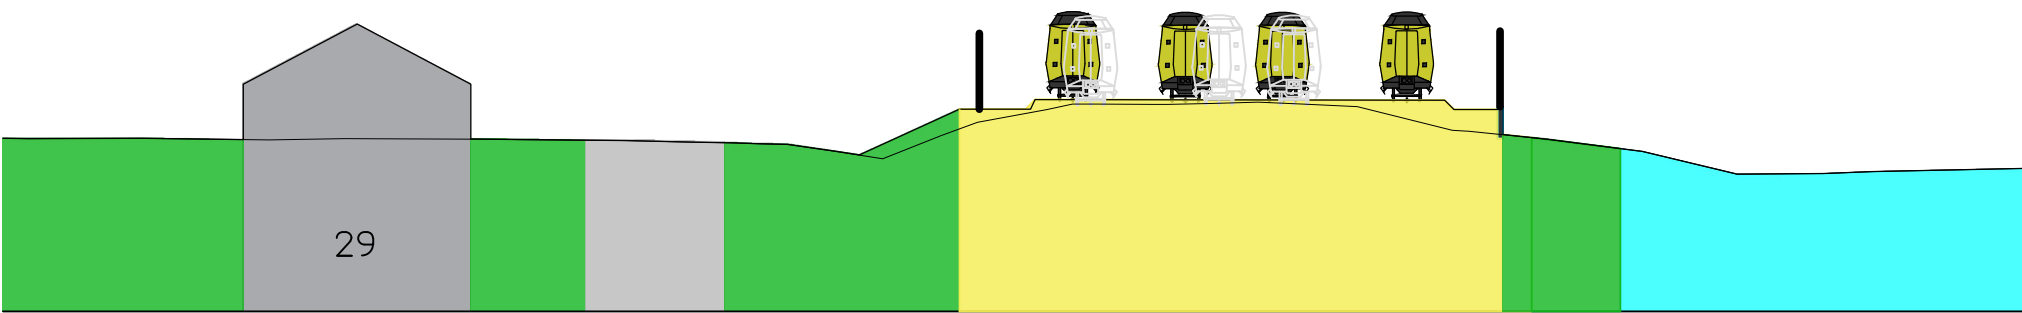

Willem III laan

Eindsituatie conform OTB

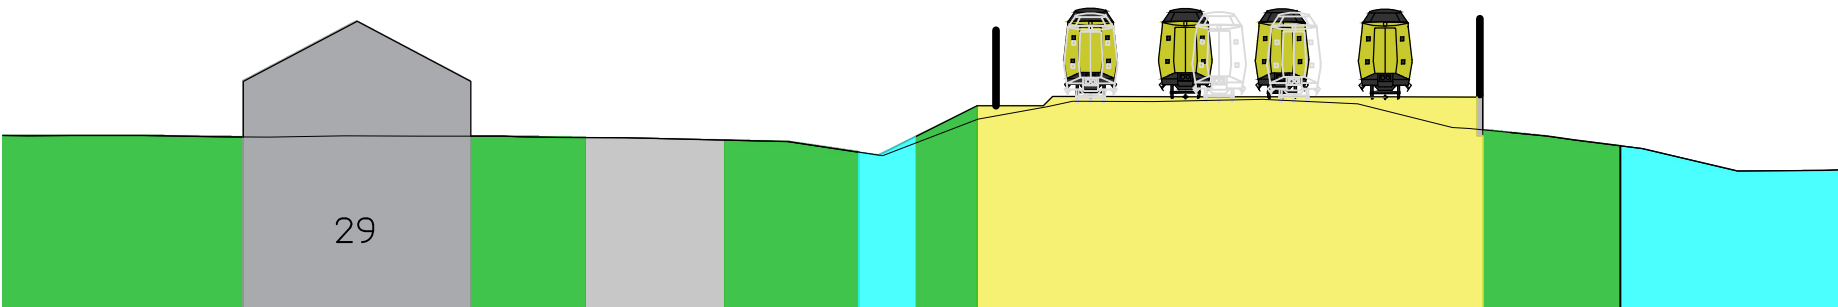

Willem III laan

Eindsituatie Geoptimaliseerd spoor

Kijkrichting van zuid naar noord

Legenda

- Bebouwing
- Verharding
- Water
- Groenvoorziening
- Spoorbaan
- Bouwterrein

Versie	: 0.2	Datum	: 09-11-2018	Gefekend	: M. Post
Omschrijving					
Gecontroleerd	:	Vrijgegeven	:		
 ARCADIS Design & Consultancy for natural and built assets Piet Mondriaanlaan 26 Postbus 220 3800 AE Amersfoort Tel 088 4261 261 info@arcadis.com www.arcadis.com					
Opdrachtgever	: ProRail				
Ontwerp	: ARCADIS Nederland BV				
Project	: Meteren - Boxtel				
Onderwerp	: Verschilplot spoorassen Dwarsprofiel Willem III laan t.h.v. nr.29				
Fase	: OTB				
Schaal	:	Divisie	:	Mobiliteit	
Bladformaat	:	Status	:	Concept	
Contractnummer	:	Projectleider	:	L. Mattheij	
Projectnummer	:	Tekeningnummer	:	Versie :	
D01021.000175				0.2	
geogr. code		: 051 / 515	lka van		49.900
			lka tot		52.300