



Dwarsdoorsnedes tijdelijke situatie kruising N65-spoor variant 1 (tijdelijke omleidingsweg aan noordzijde N65)


Dwarsprofiel 1, ter hoogte van Rembrandtlaan 44
Schaal 1:100

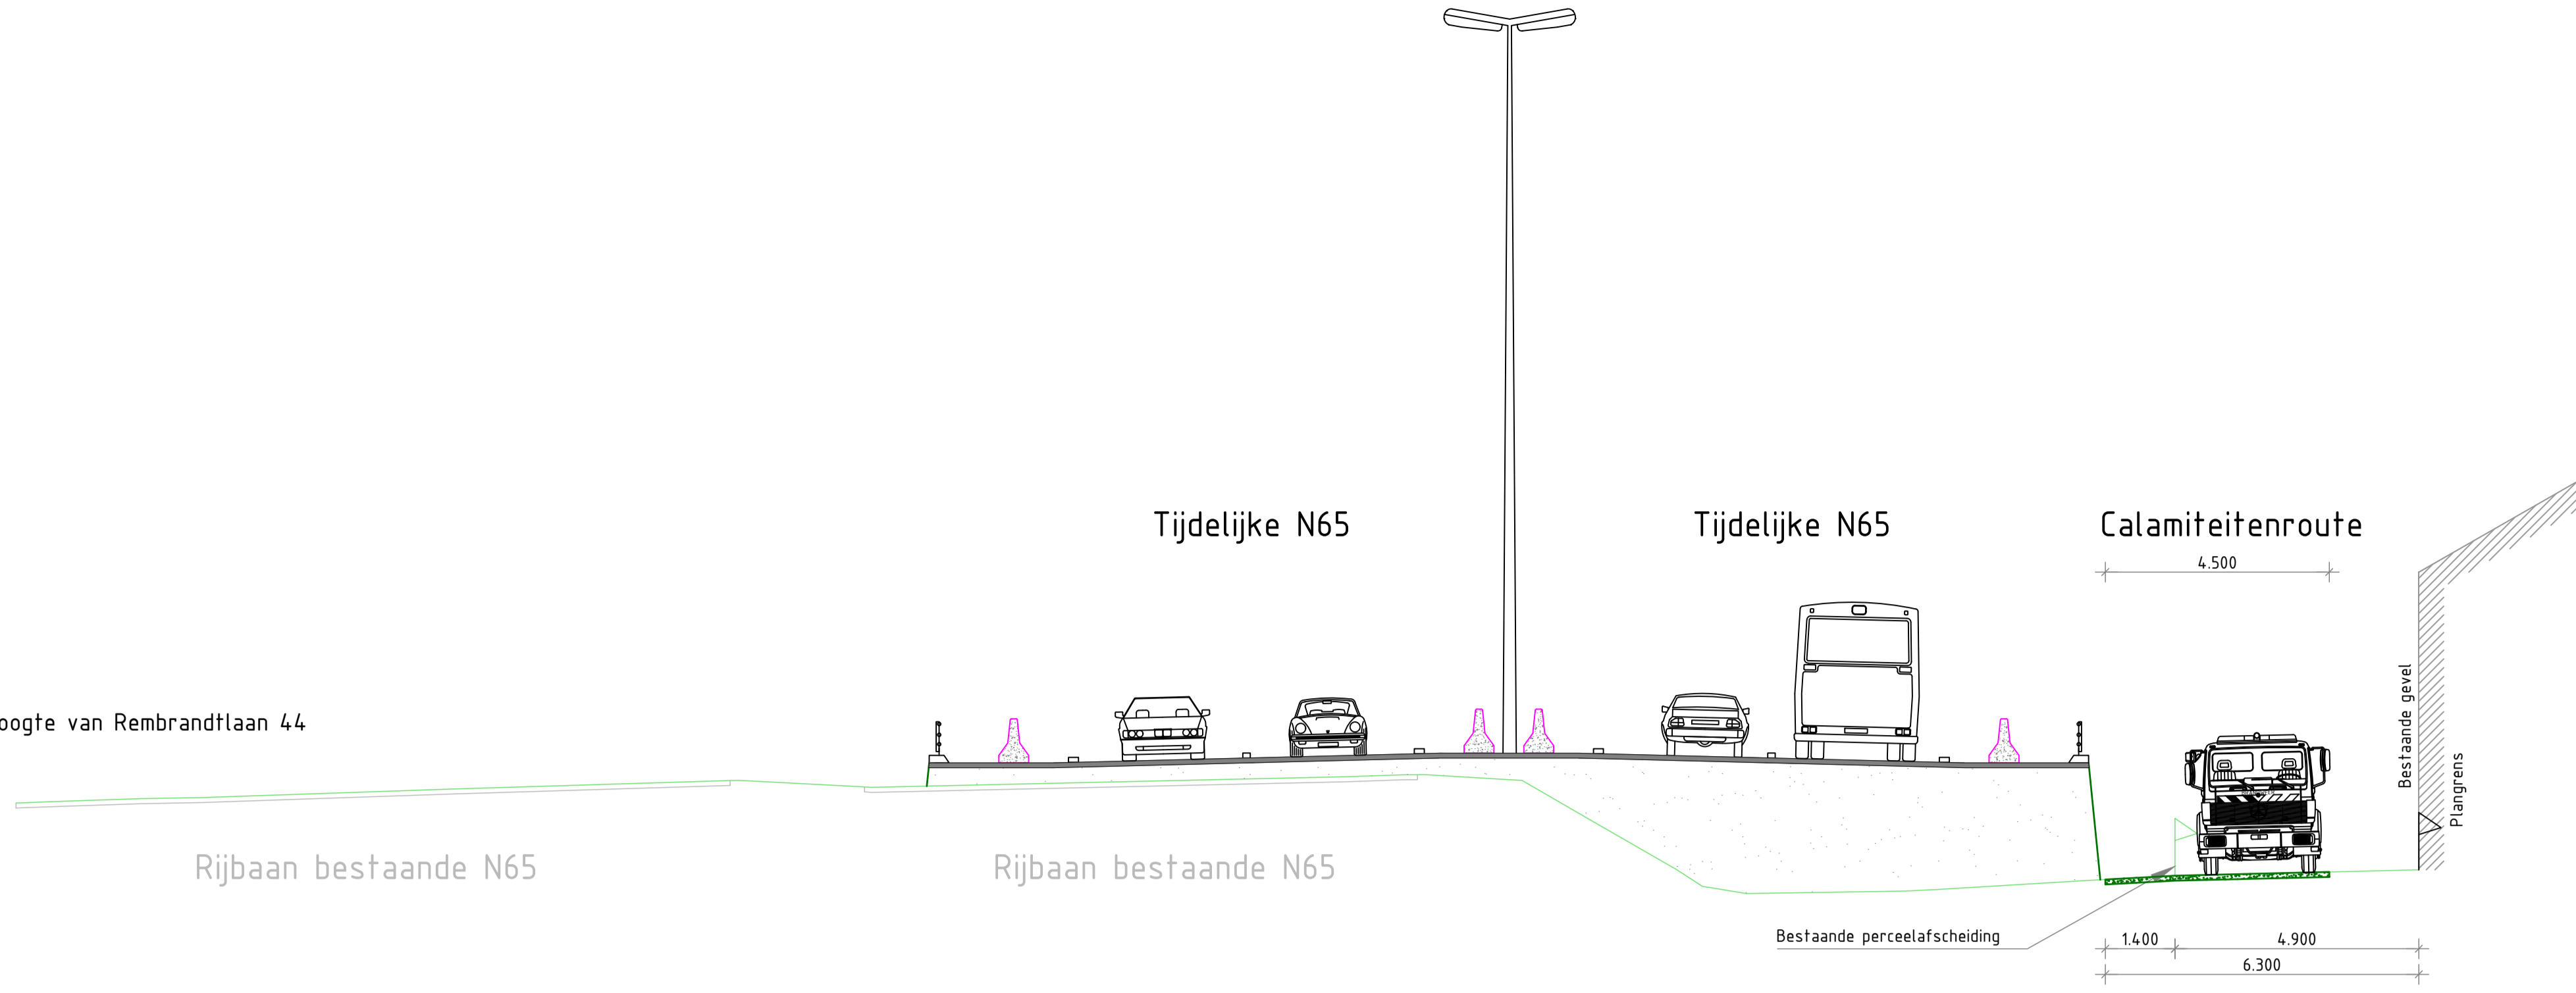


Dwarsprofiel 2, ter hoogte van Rembrandtlaan 52
Schaal 1:100

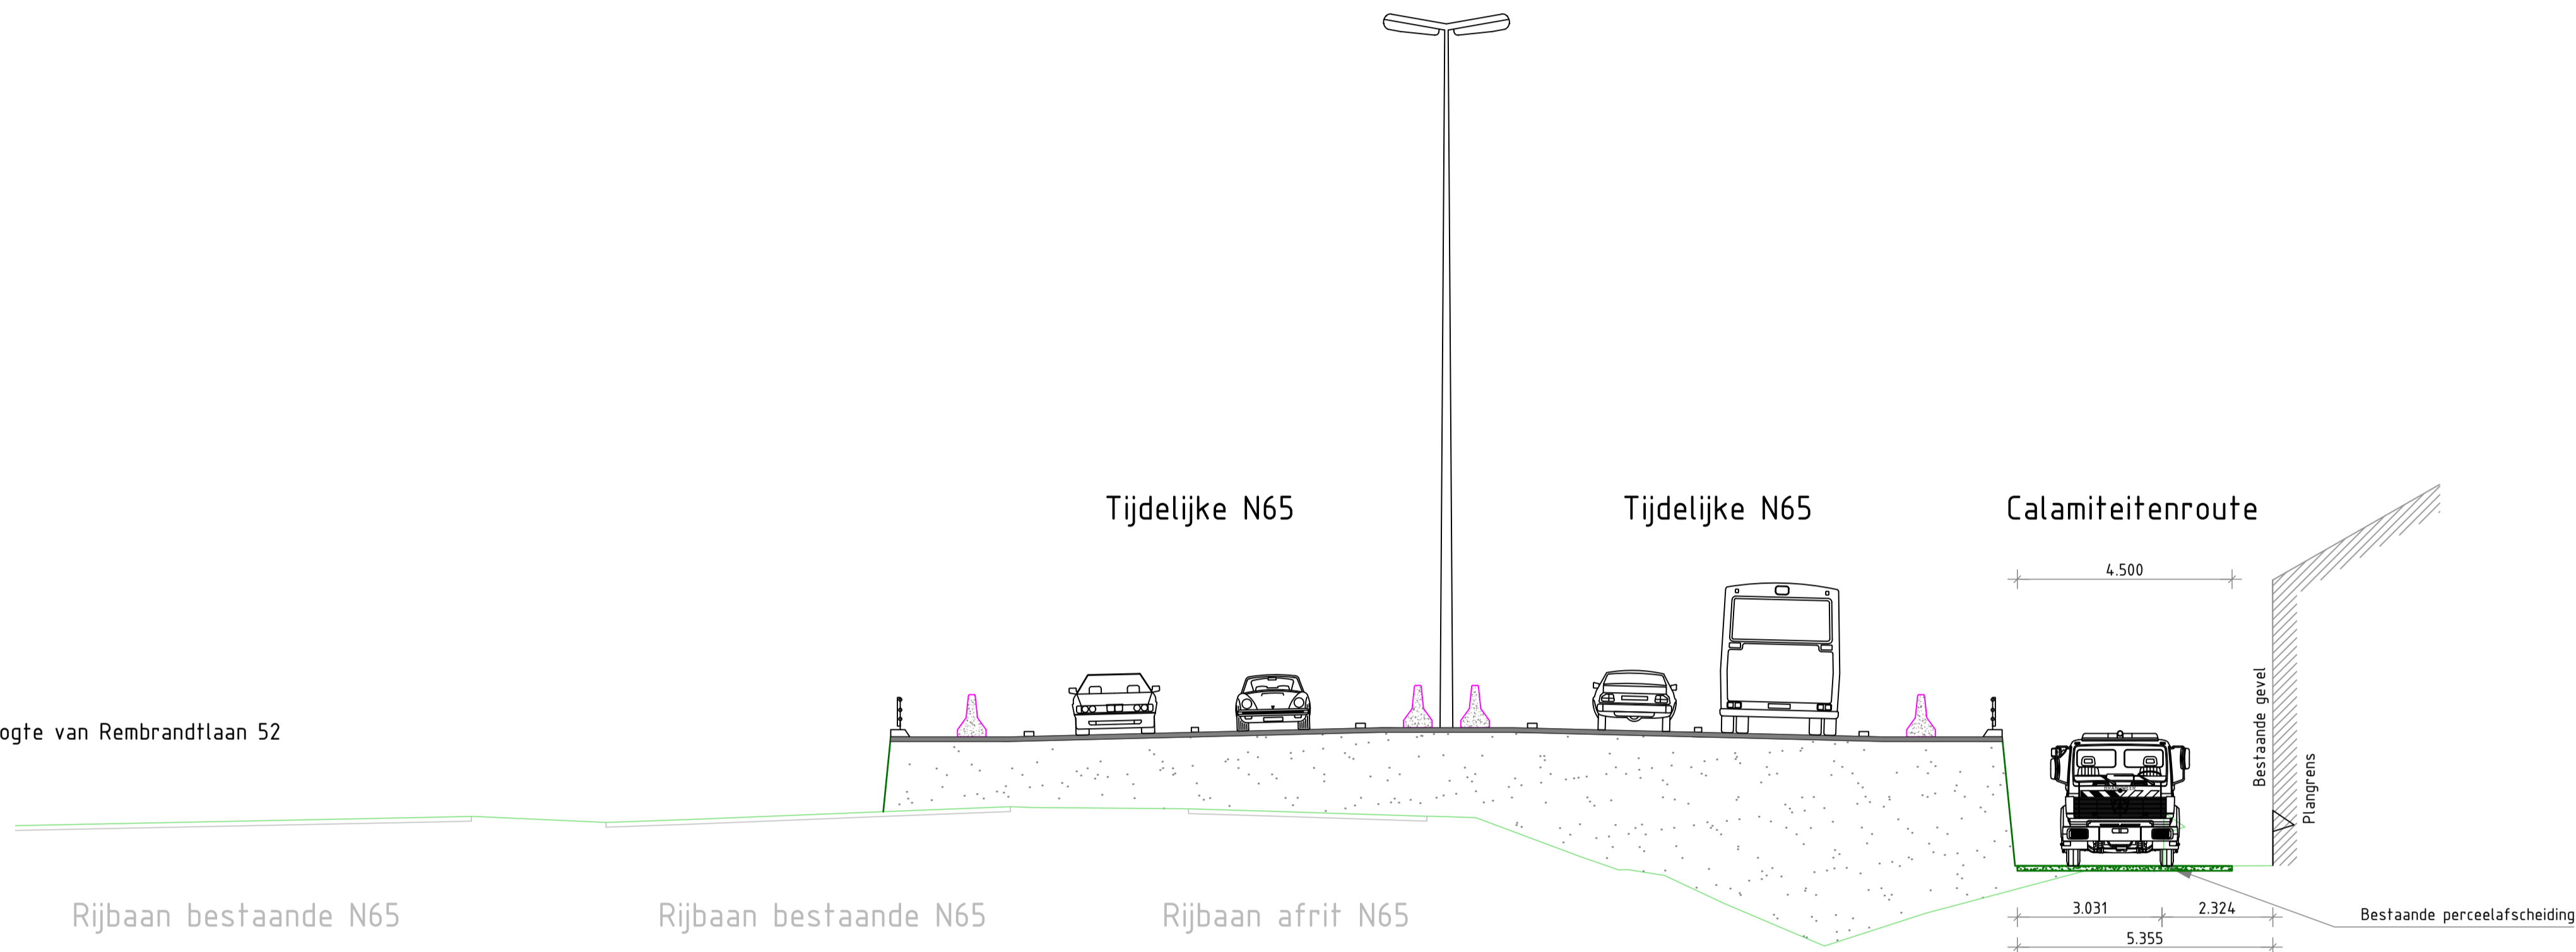


Dwarsprofiel 3, ter hoogte van Rembrandtlaan 66
Schaal 1:100

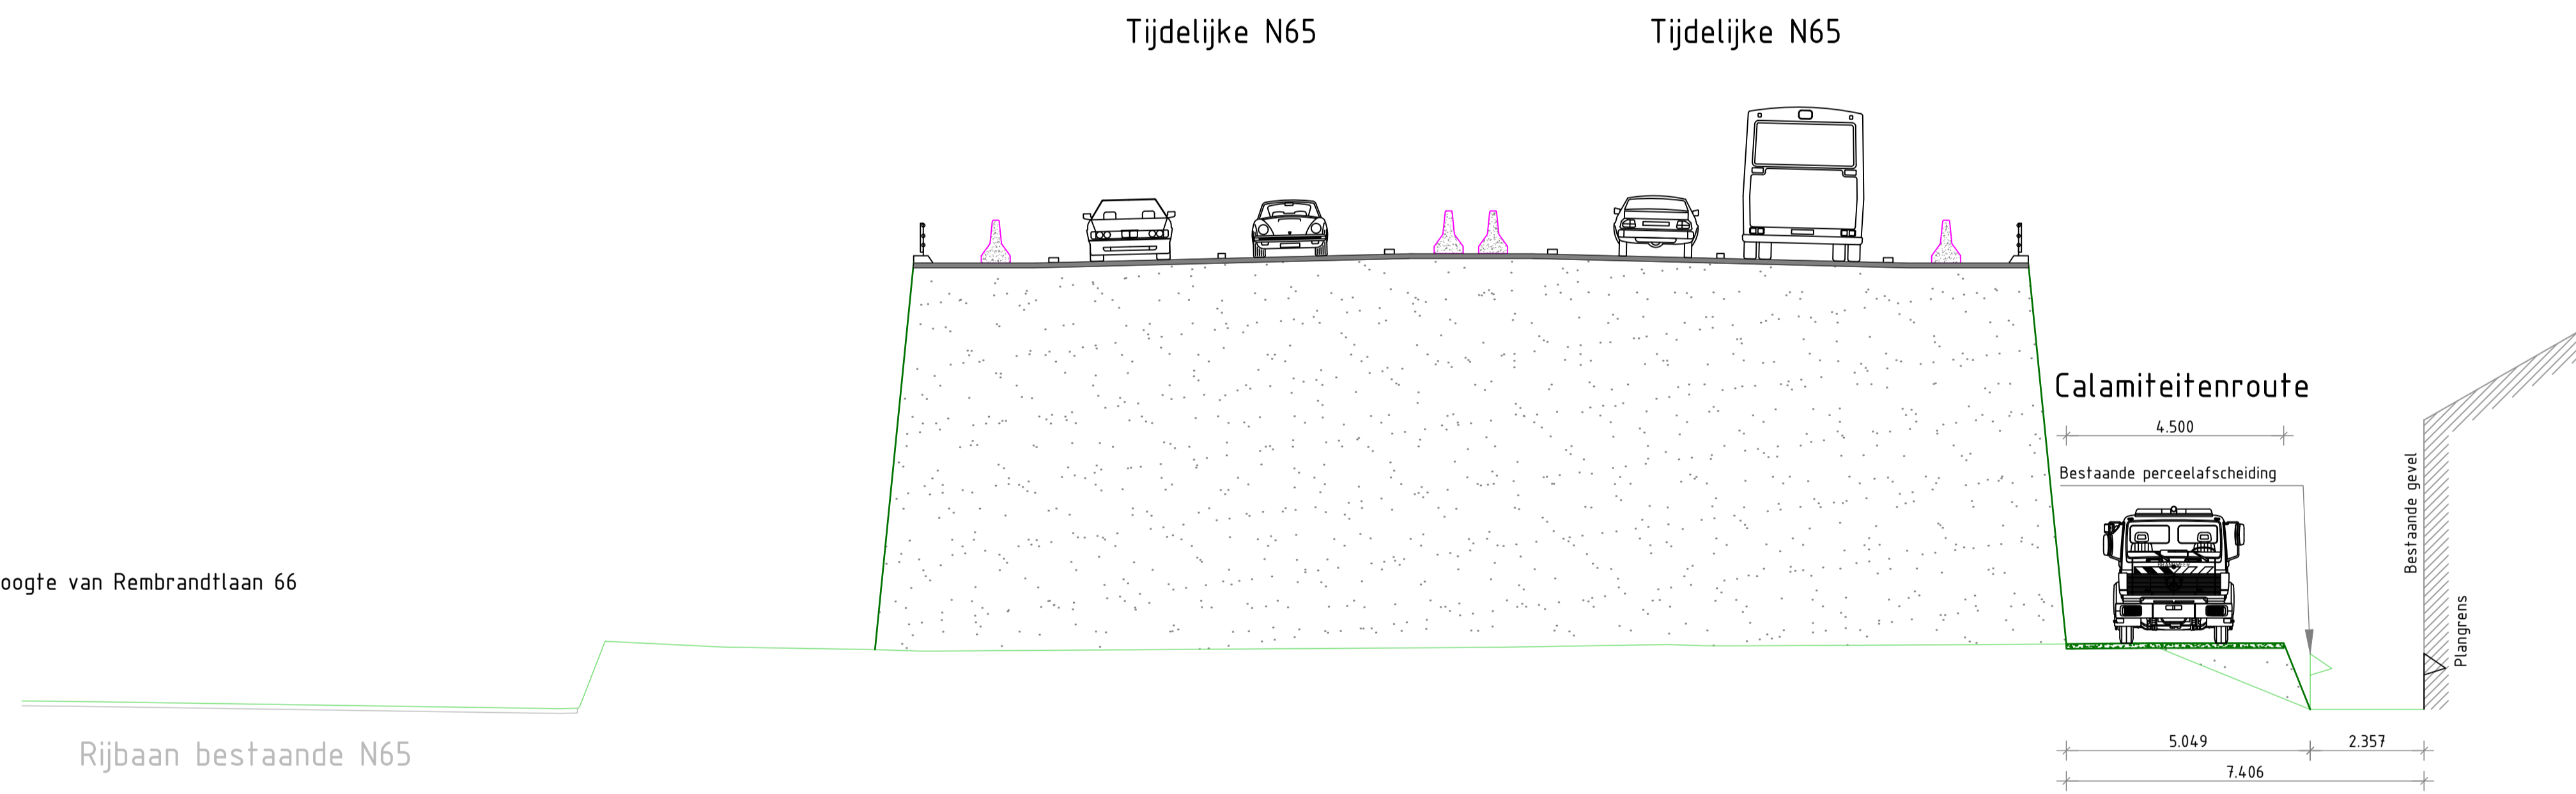

Dwarsprofiel 4, ter hoogte van Aert Heymlaan
Schaal 1:100

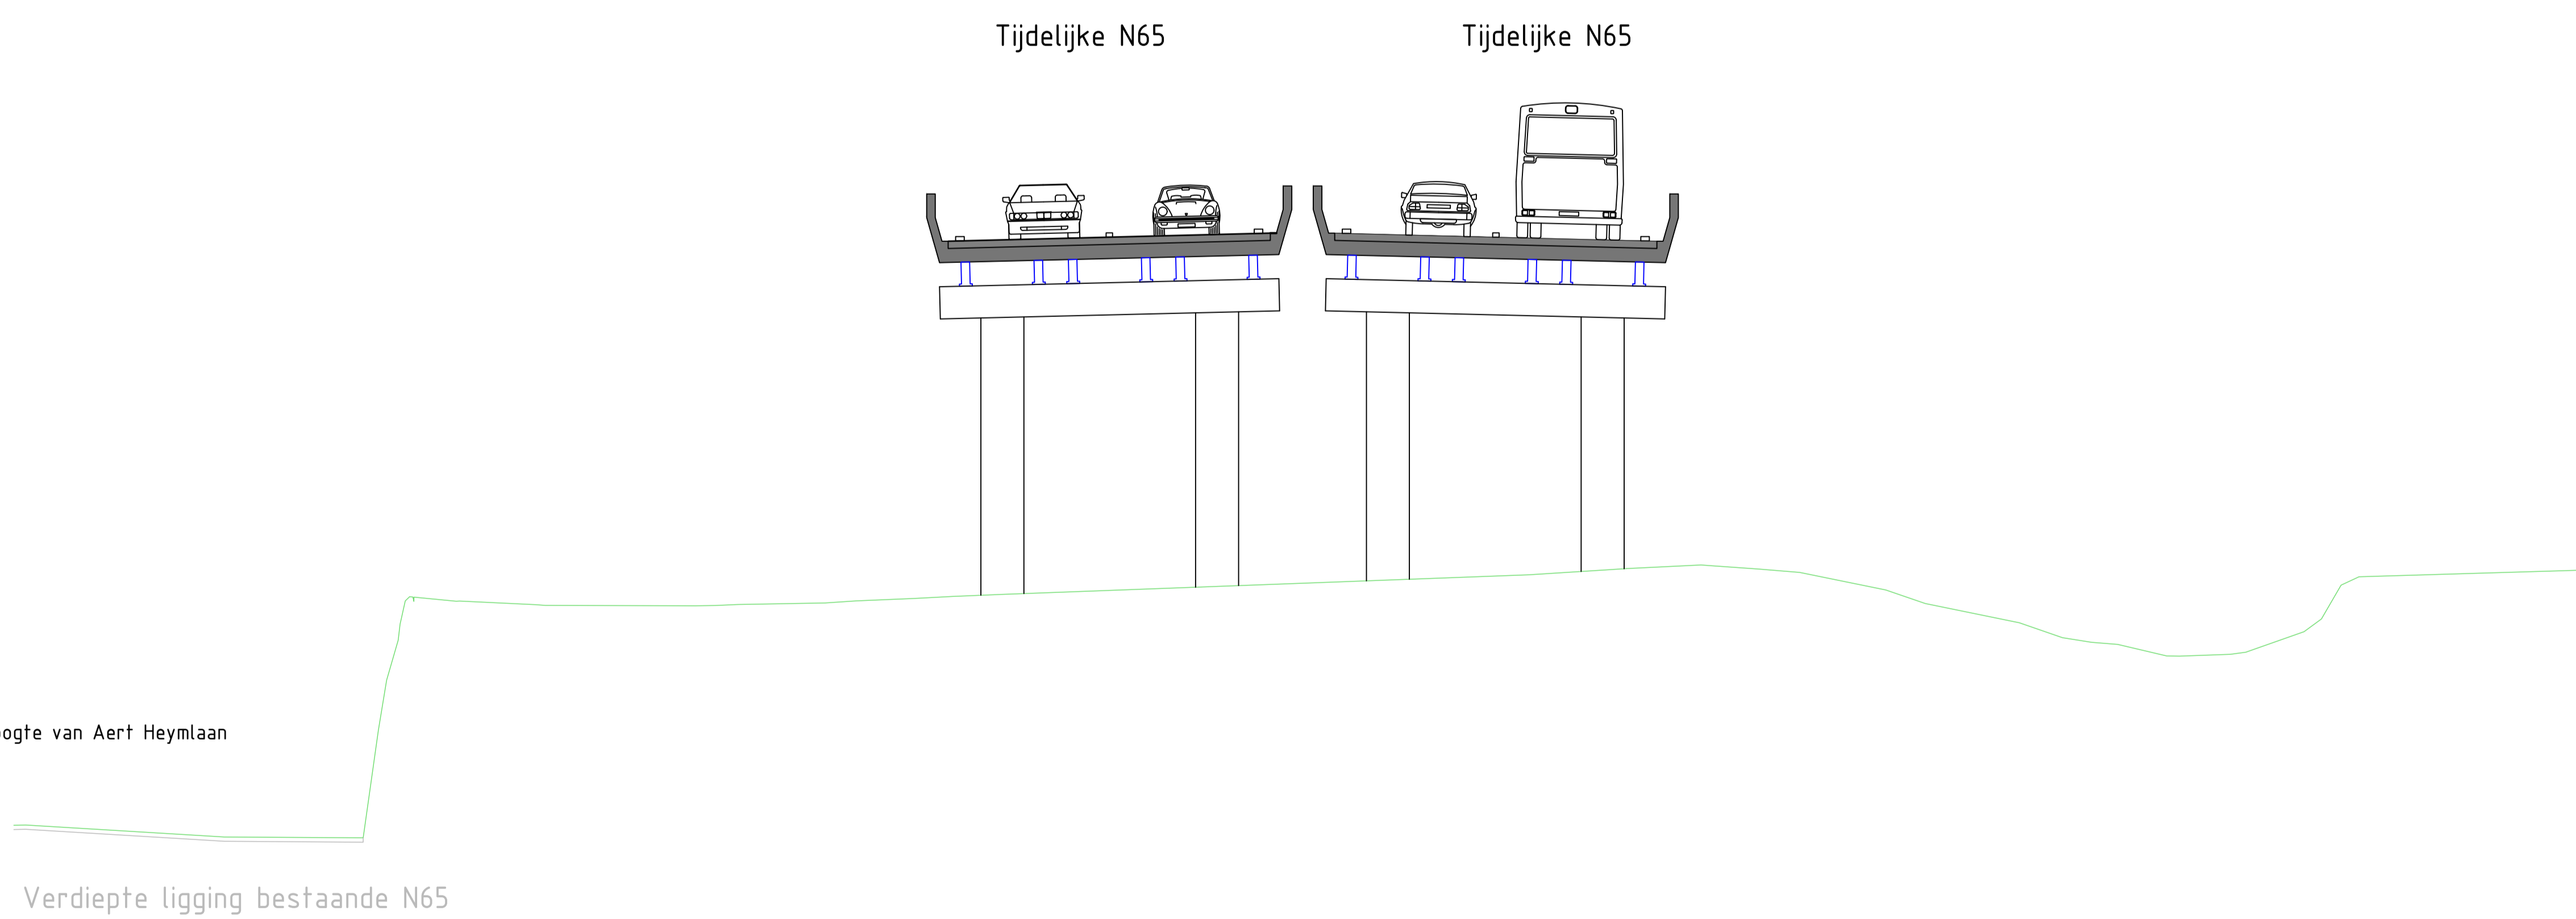

Dwarsprofiel 5, ter hoogte van Nieuwe Heikantstraat 24
Schaal 1:100

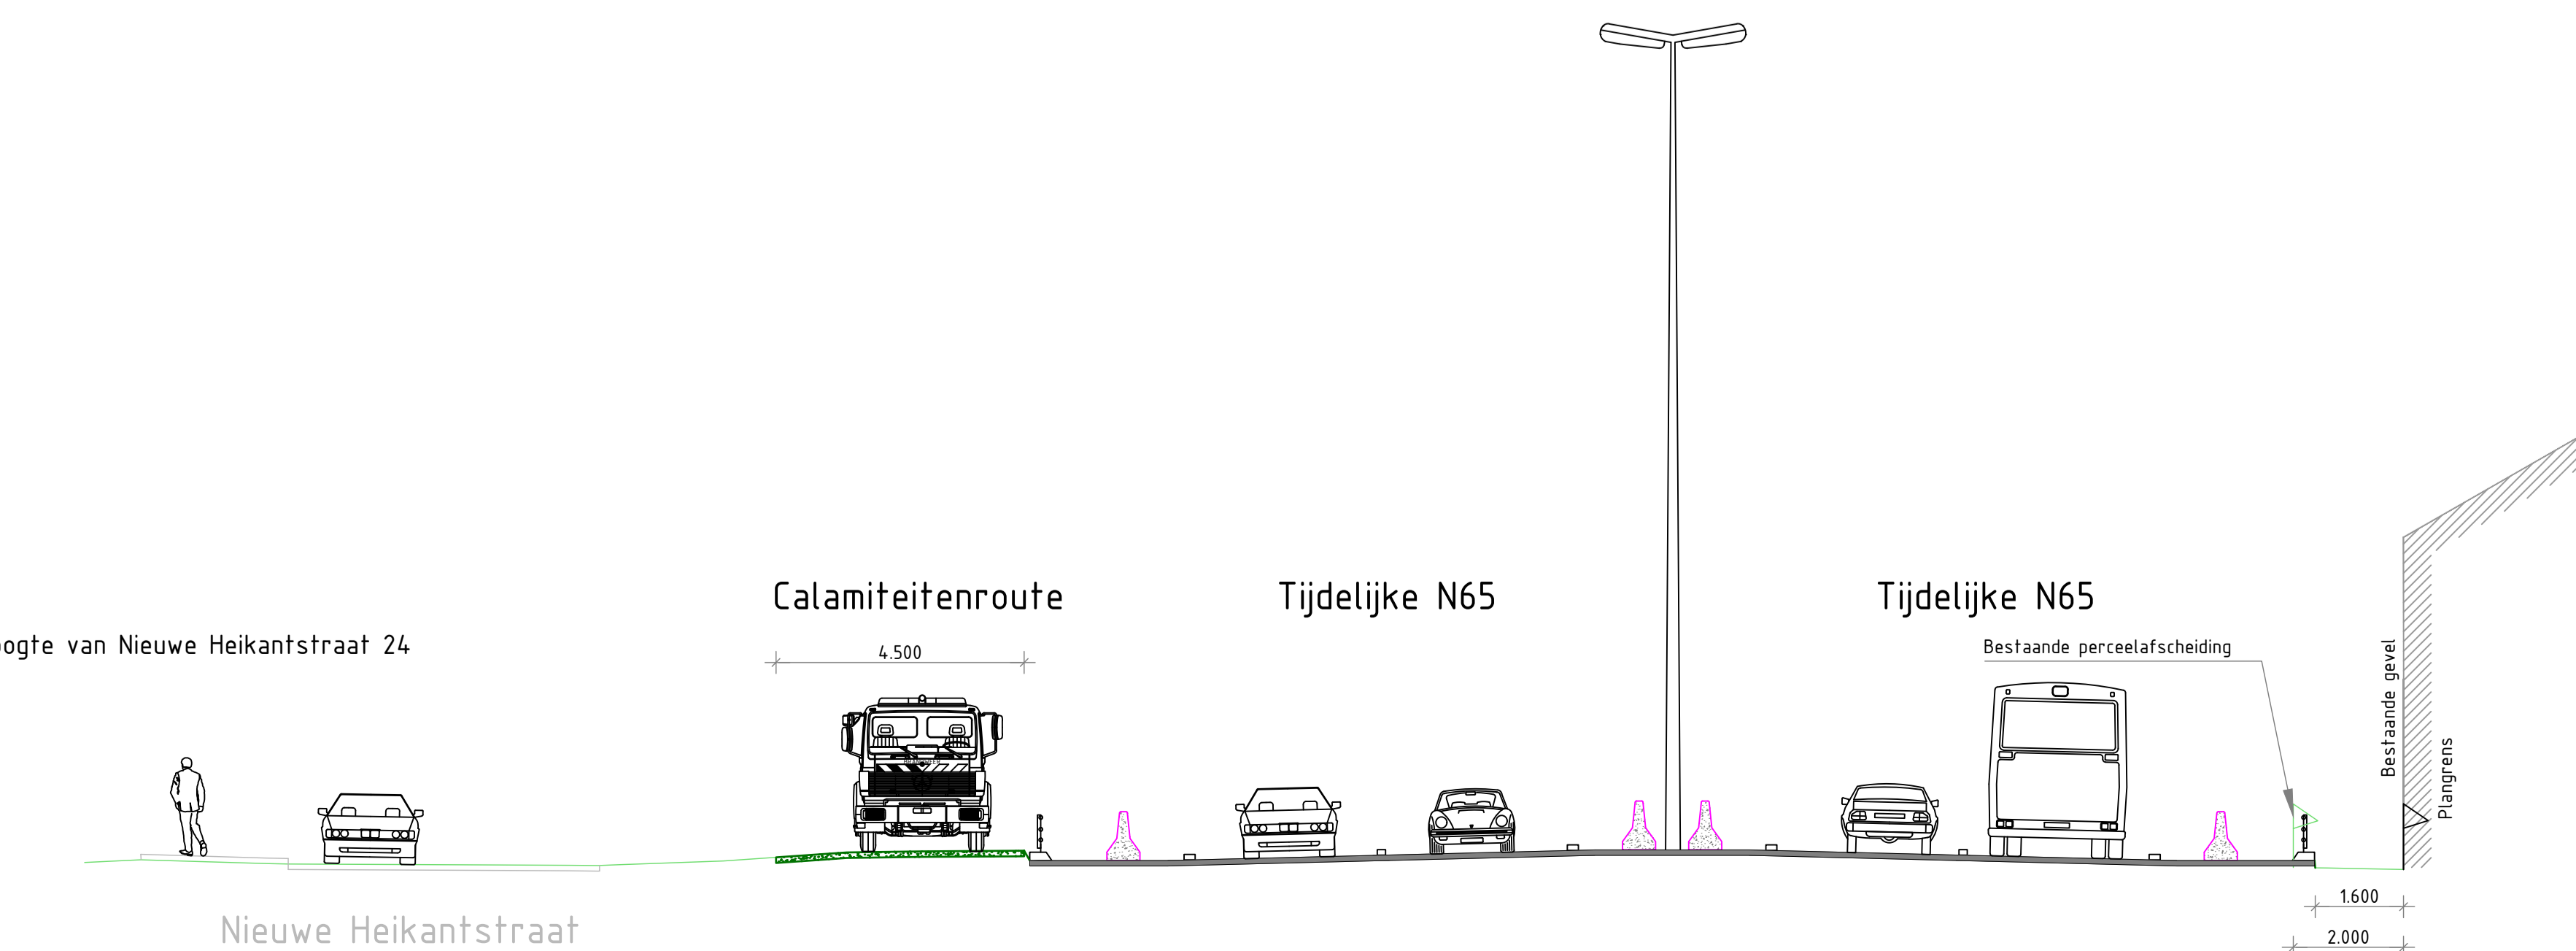

OPMERKING:
BIBEHORENDE SITUATIE STAAT OP TEKENING MB131-112-23
BIBEHOREND LENGTEPROFIEL STAAT OP TEKENING MB131-112-24

ALLE MATEN EN AFMETINGEN MET TWEE CIJFERS ACHTER
DE KOMMA ZIJN IN METERS, TENZIJ ANDERS VERMELD.
DE OVERIGE MATEN EN AFMETINGEN ZIJN IN MILLIMETERS
TENZIJ ANDERS VERMELD. HOOGTEMATEN IN METERS t.o.v. BESTAAND MAAIVELD

Versie : A Beschrijving : Informatieavond 23 januari 2017 Gecontroleerd : Opdrachtgever : ProRail Projecten	Datum : 18-01-2017 Gefeeld : krijnen Informatieavond 23 januari 2017 Vrijgegeven : ProRail Projecten
ARCADIS Design & Consultancy for natural and built assets	
Mercatorplein 1 Postbus 1018 5200 BA 's-Hertogenbosch	
Tel 088 426 1261 info@arcadis.nl www.arcadis.com	
Opdrachtgever : ProRail Projecten	
Ontwerp : Meteren - Boxtel, Informatieavond 23 januari 2017 Project : Fase 2 en Fase 3	
Onderwerp : Dwarsdoorsnedes tijdelijke situatie kruising N65-spoor, var 1 (tijdelijke omleidingsweg aan noordzijde N65)	
Fase : Initiatief / haalbaarheid Schaal : 1:100 Bladformaat : A0 Contractnummer : Projectnummer : Projectleider : Vliet, MDH van Margt	
Dissectie : Gebouwen Status : Concept Tekeningnummer : Versie :	
D01021.000175.0300 MB2131-112-27 A	