



Margrietlaan 55 - Bouwperiode


Margrietlaan 55 - Eindsituatie

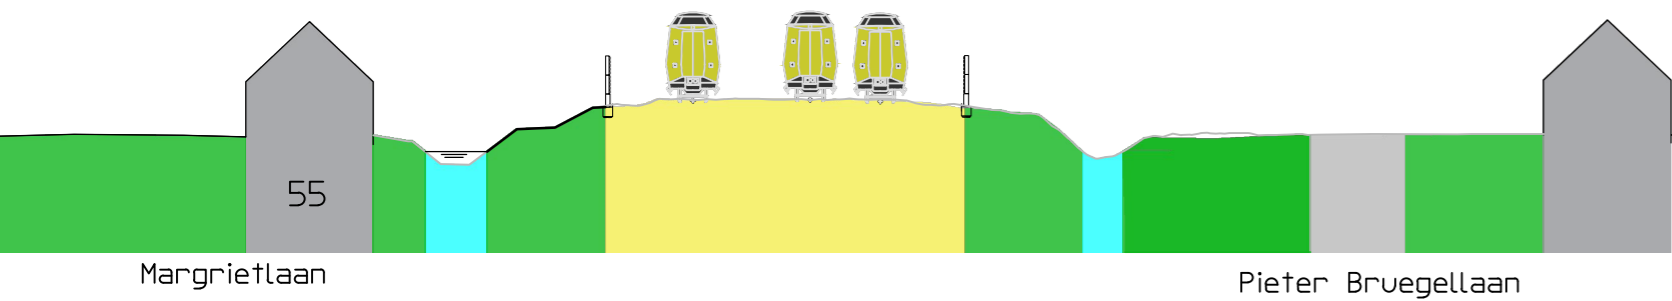


Bestaande situatie

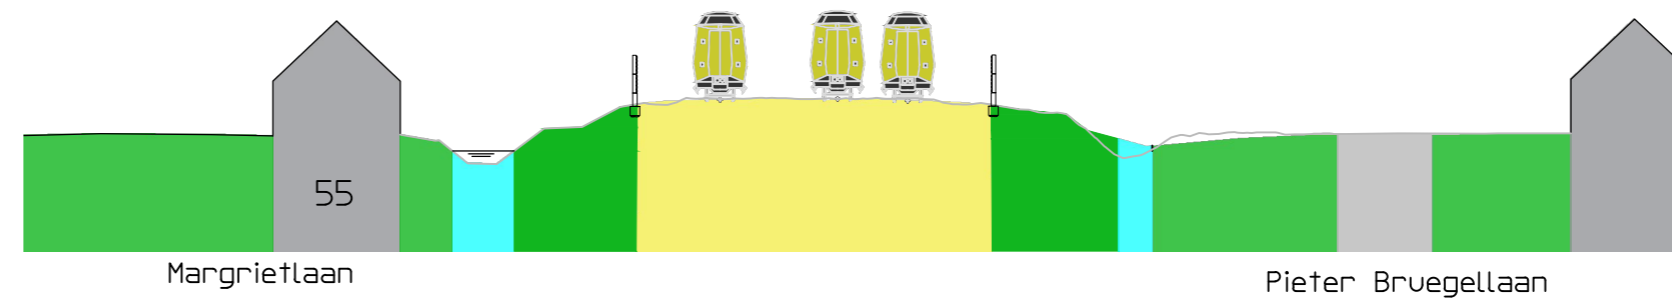


Bestaande situatie

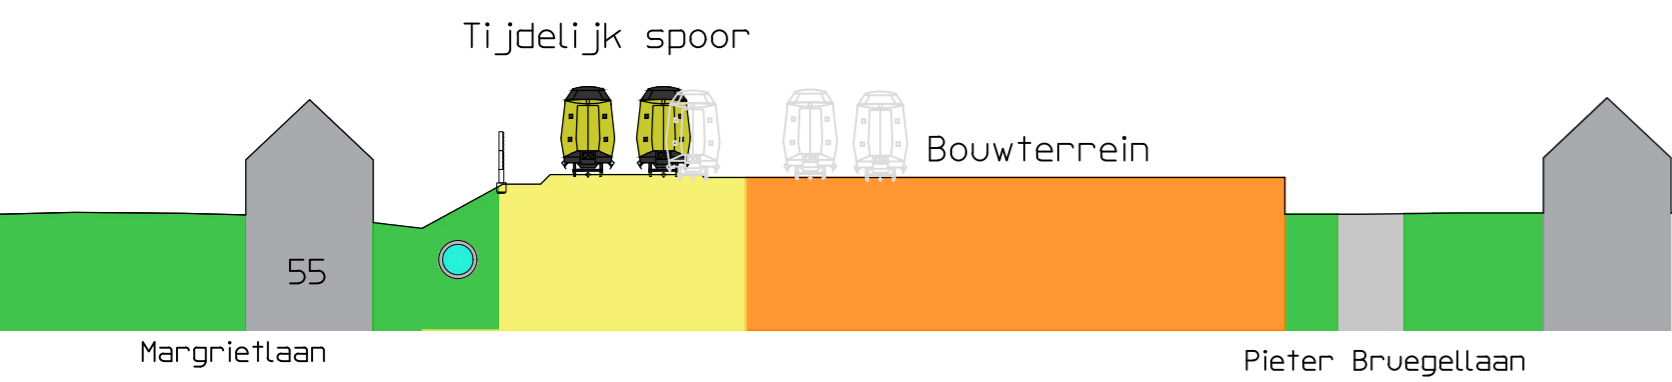


Bouwperiode conform OTB

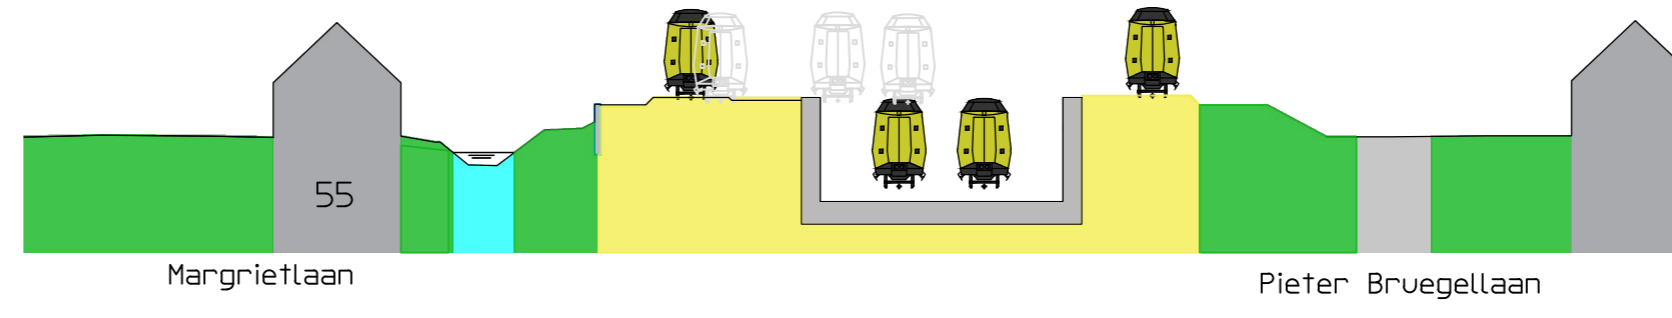

Eindsituatie conform OTB

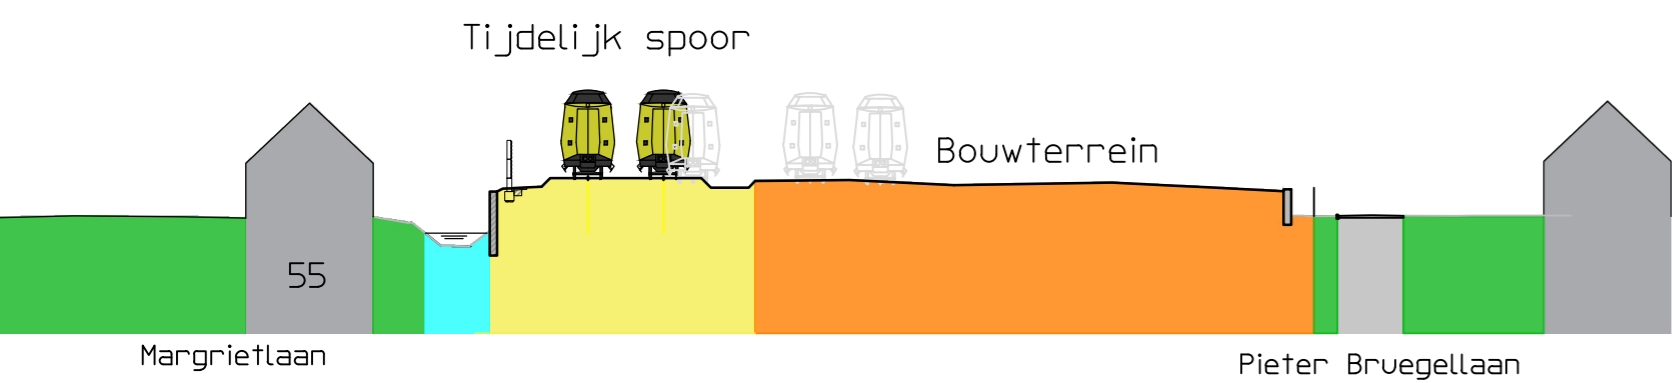

Bouwperiode Geoptimaliseerd spoor

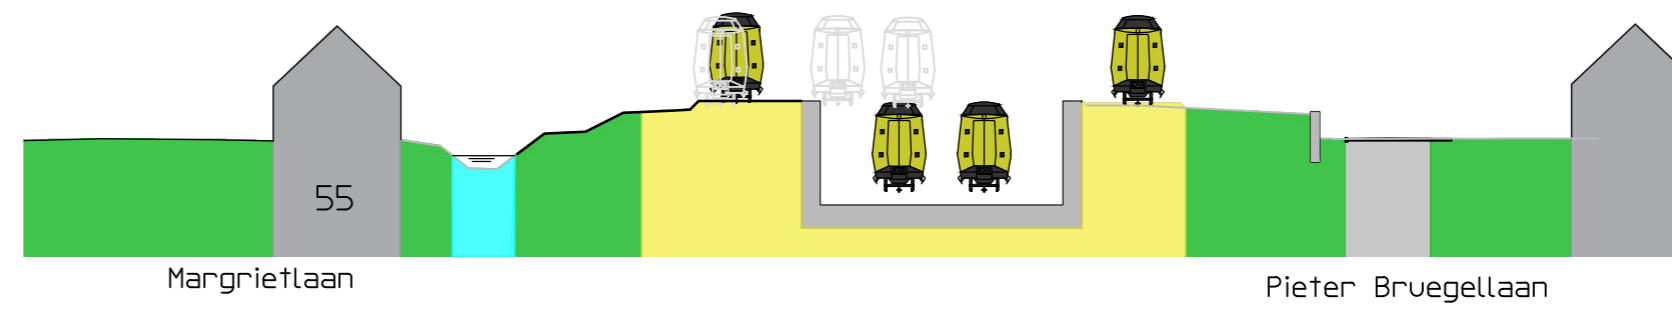

Eindsituatie Geoptimaliseerd spoor

Kijkrichting van zuid naar noord

Legenda

- Bebouwing
- Verharding
- Water
- Groenvoorziening
- Spoorbaan
- Bouwterrein
- Bebouwing tijdens bouw onbereikbaar

Versie : A	Datum : 06-06-2019	Getekend : M. Post
Omschrijving :		
Gecontroleerd :	Vrijgegeven :	
 Design & Consultancy for natural and built assets		
Piet Mondriaanlaan 26 Postbus 220 3800 AE Amersfoort		Tel 088 4261 261 info@arcadis.com www.arcadis.com
Oprachtgever :	ProRail	
Ontwerp :	ARCADIS Nederland BV	
Project :	Meters - Boxtel	
Onderwerp :	Verschilplot spoorassen Dwarsprofiel Margrietlaan	
Fase :	TB	
Schaal :	Divisie :	Mobiliteit
Bladformaat : A2	Status :	Definitief
Contractnummer :	Projectleider :	L. Mattheij
Projectnummer :	Tekeningnummer :	Versie :
D01021.000175	5.3 - 001	A
geogr. code : 051 / 515	km van 49.900	km tot 52.300