
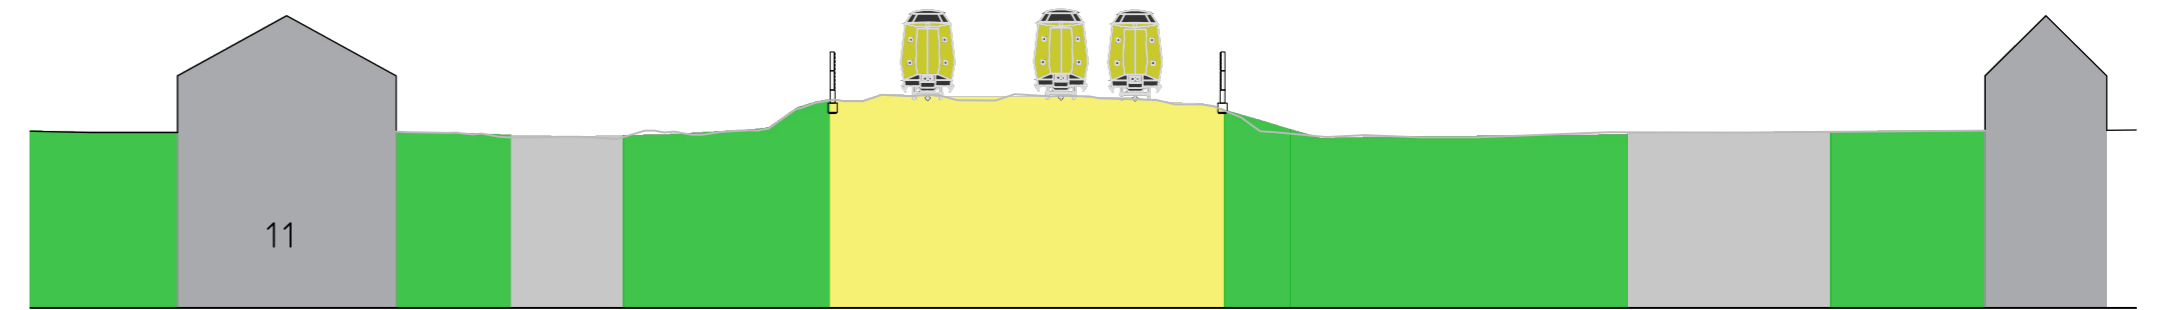


## Willem III laan 11 - Bouwperiode

## Willem III laan 11 - Eindsituatie

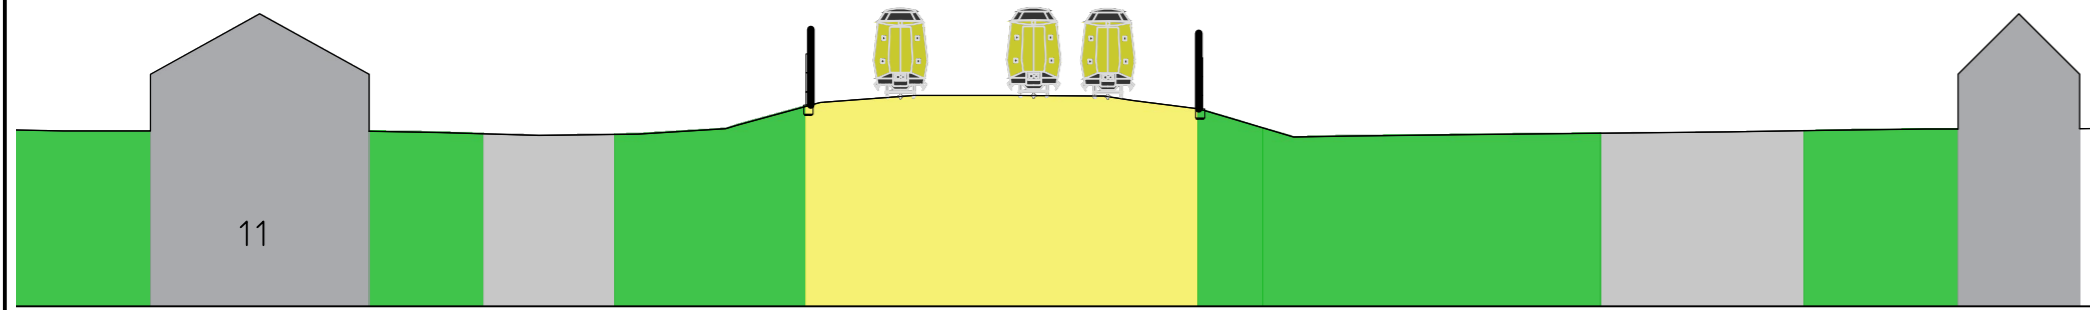


Willem III laan Isabellastraat


Willem III laan Isabellastraat

Bestaande situatie

Tijdelijk spoor

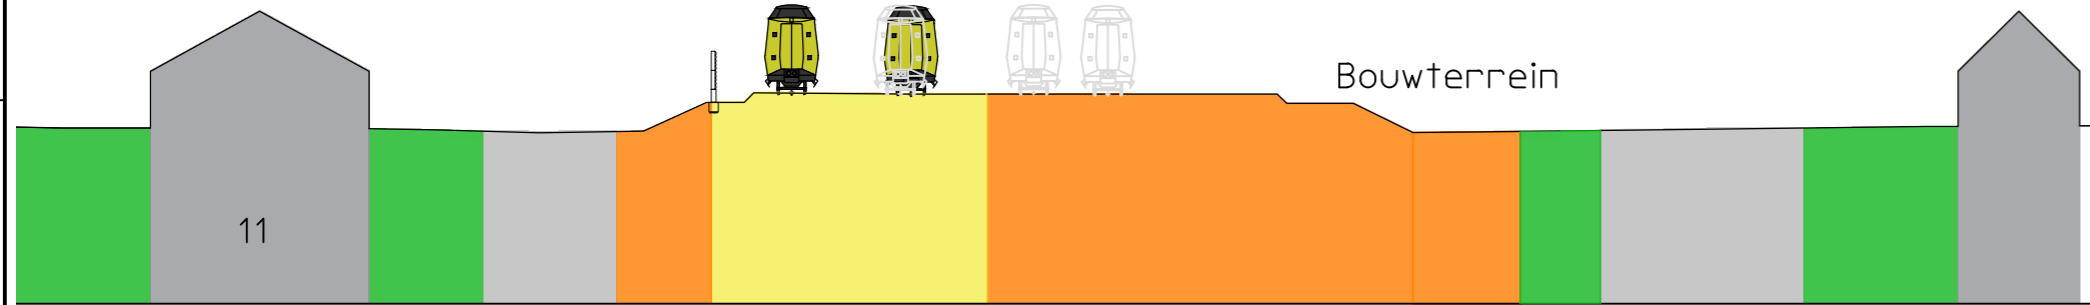

Bestaande situatie

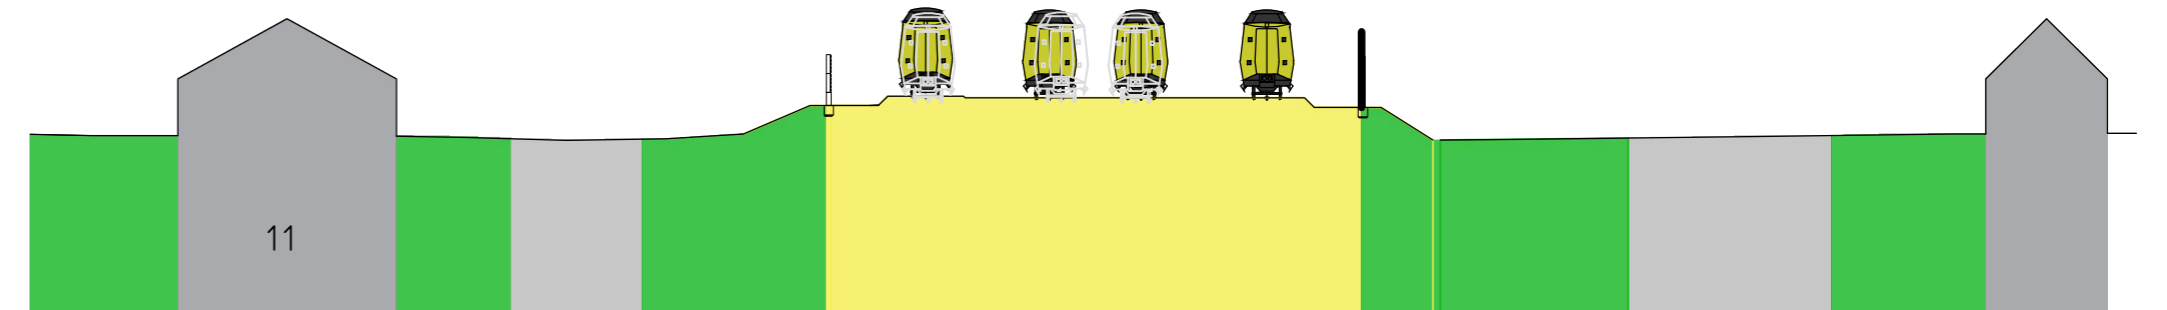


Willem III laan Isabellastraat

Willem III laan Isabellastraat

Bouwperiode conform OTB

Tijdelijk spoor

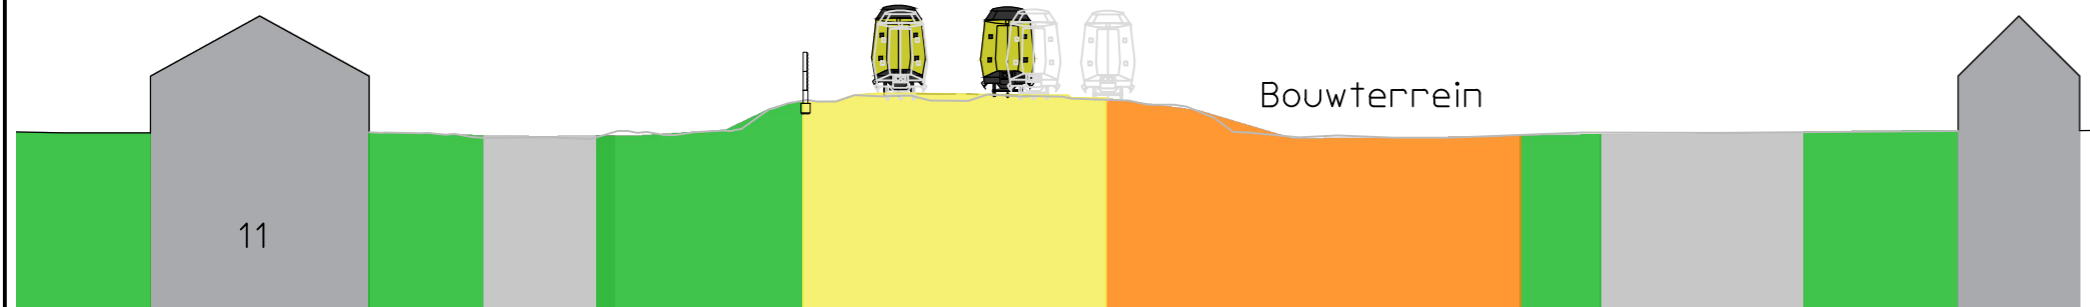

Eindsituatie conform OTB



Willem III laan Isabellastraat

Willem III laan Isabellastraat


Bouwperiode Geoptimaliseerd spoor

Eindsituatie Geoptimaliseerd spoor

Kijkrichting van zuid naar noord

Legenda

- Bebouwing
- Verharding
- Water
- Groenvoorziening
- Spoorbaan
- Bouwterrein
- Bebouwing tijdens bouw onbereikbaar

Versie : A	Datum : 06-06-2019	Getekend : M. Post
Omschrijving :		
Gecontroleerd :	Vrijgegeven :	
 <span style="font-size: small;">Design &amp; Consultancy for natural and built assets</span>		
Piet Mondriaanlaan 26		Tel 088 4261 261
Postbus 220		info@arcadis.com
3800 AE Amersfoort		www.arcadis.com
Oprachtgever :	ProRail	
Ontwerp :	ARCADIS Nederland BV	
Project :	Meters - Boxtel	
Onderwerp :	Verschilplot spoorassen Dwarsprofiel Willem III laan t.h.v. nr.11	
Fase :	TB	
Schaal :	Divisie :	Mobiliteit
Bladformaat : A2	Status :	Definitief
Contractnummer :	Projectleider :	L. Mattheij
Projectnummer :	Tekeningnummer :	Versie :
<b>D01021.000175</b>	<b>5.3 - 004</b>	<b>A</b>
geogr. code : 051 / 515	km van 49.900	km tot 52.300