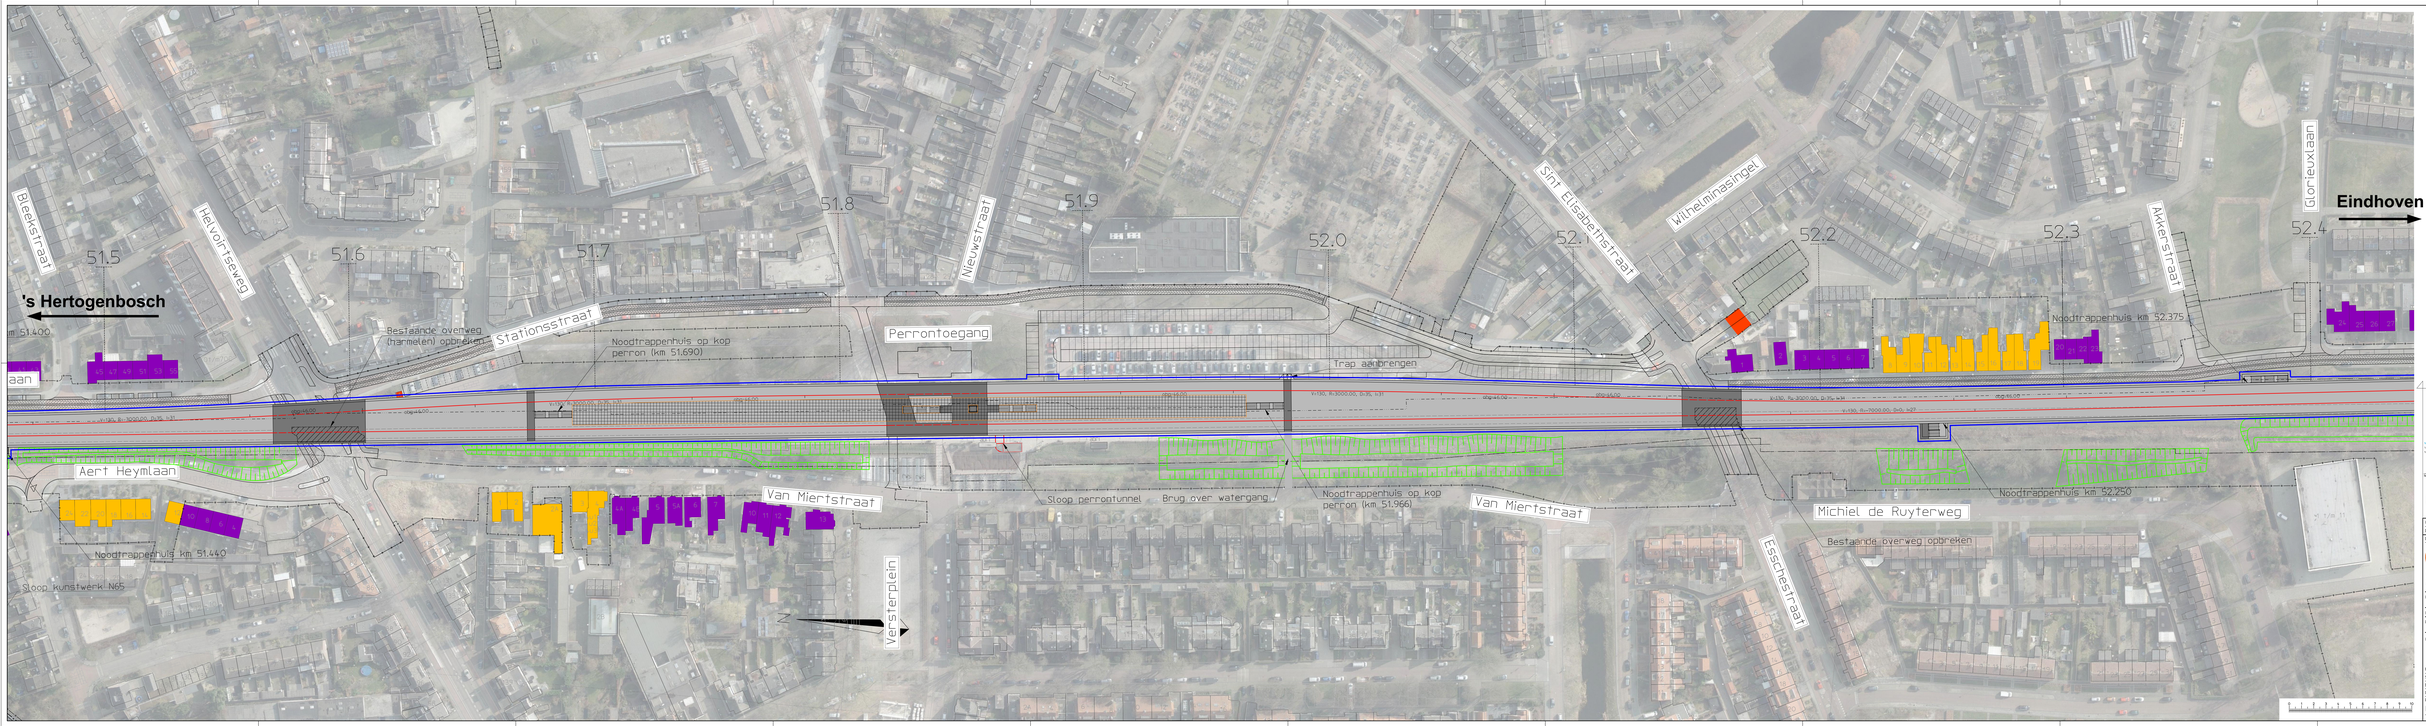
Bleekstraat
Helvoirtseweg
51.5
51.6
51.7
51.8
51.9
52.0
52.1
52.2
52.3
52.4
Nieuwstraat
Sint Elisabethstraat
Wilhelminasingel
Mikkerstraat
Glorieuxlaan
's Hertogenbosch
Eindhoven
Stationsstraat
Bestaande overweg (hammelen) opbreken
Noodtrappenhuis op kop perron (km 51.690)
Perrontoegang
Trap aanbrengen
Noodtrappenhuis km 52.375
Aert Heymlaan
Van Miertstraat
Sloop perrontunnel
Brug over watergang
Noodtrappenhuis op kop perron (km 51.966)
Van Miertstraat
Michiel de Ruyterweg
Noodtrappenhuis km 52.250
Bestaande overweg opbreken
Noodtrappenhuis km 51.440
Sloop kunstwerk N65
Versterplein
Esschestraat
Legenda
Bestaand spoor
Op te heffen spoor
Nieuw spoor
Nieuw spoor onder dak
Te lichten en/of schiften spoor
Bestaande grens spoorzone
Grondwerk/aardebaan met fatuderiering
Nieuwe kwetsbaarheidstreiten
Tijdelijke grens spoorzone (Profiel)
Tijdelijke grens spoorzone
Definitieve grens spoorzone
Bestaande bruggen/viaducten
Bestaand wissel
Op te breken wissel
Nieuw wissel
Nieuw aanrijvoorziening perron
Verwijderde loggia / ondergoorgang
Nieuw loggia / ondergoorgang
Nieuwe weg / nieuw trafiek
Den Bosch
Eindhoven
Versie Datum 18-06-2019 Gekeurd R. Oberson
Beschikking
Gecontroleerd V. van Dulden Tr.ingenieur V. van Dulden
ARCADIS Design & Consultancy for natural and built assets
Piet Mondriaanlaan 26
Postbus 220
3800 AE Amersfoort
Tel 088 4281 281
info@arcadis.com
www.arcadis.com
Gebruiksgroep Profiel
Schaal ARCADIS Nederland BV
Project Meteren - Boxtel
Onderwerp Concept tekening sporenligging eindsituatie station Vught voor Ontwerp Tracébesluit
Fase CO
Schaal 1:500 Datum Redaktie
Goedkeuring A200 Datum Gekeurd
Coördinatie/tekener Projectleider RJCM van Vliet
Tekeningnummer D010121.000175 Revisie MB2131.105.63 K
ARC_00_ 0051 x = 51.400 x = 52.600