



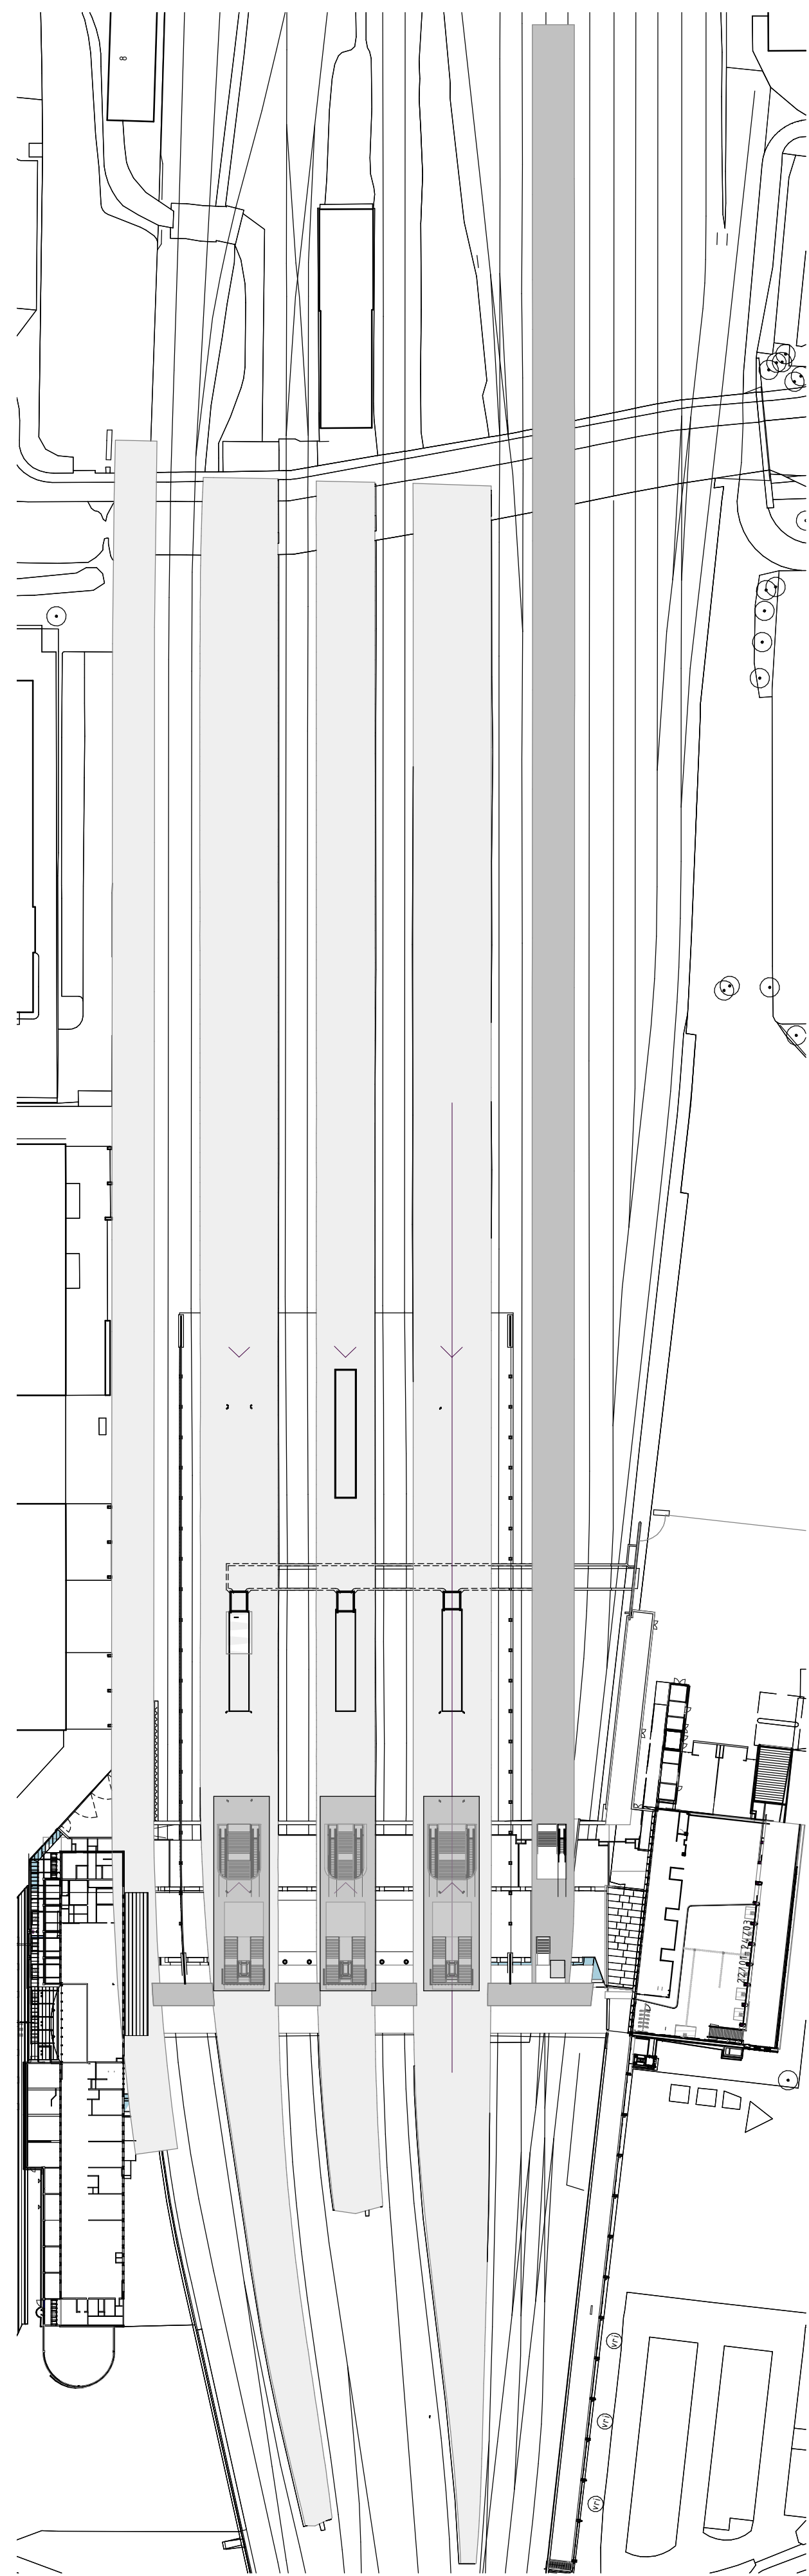


Sheet stationsgebied perronniveau
Schaal 1 : 1000




Overzicht passage niveau
Schaal 1 : 200

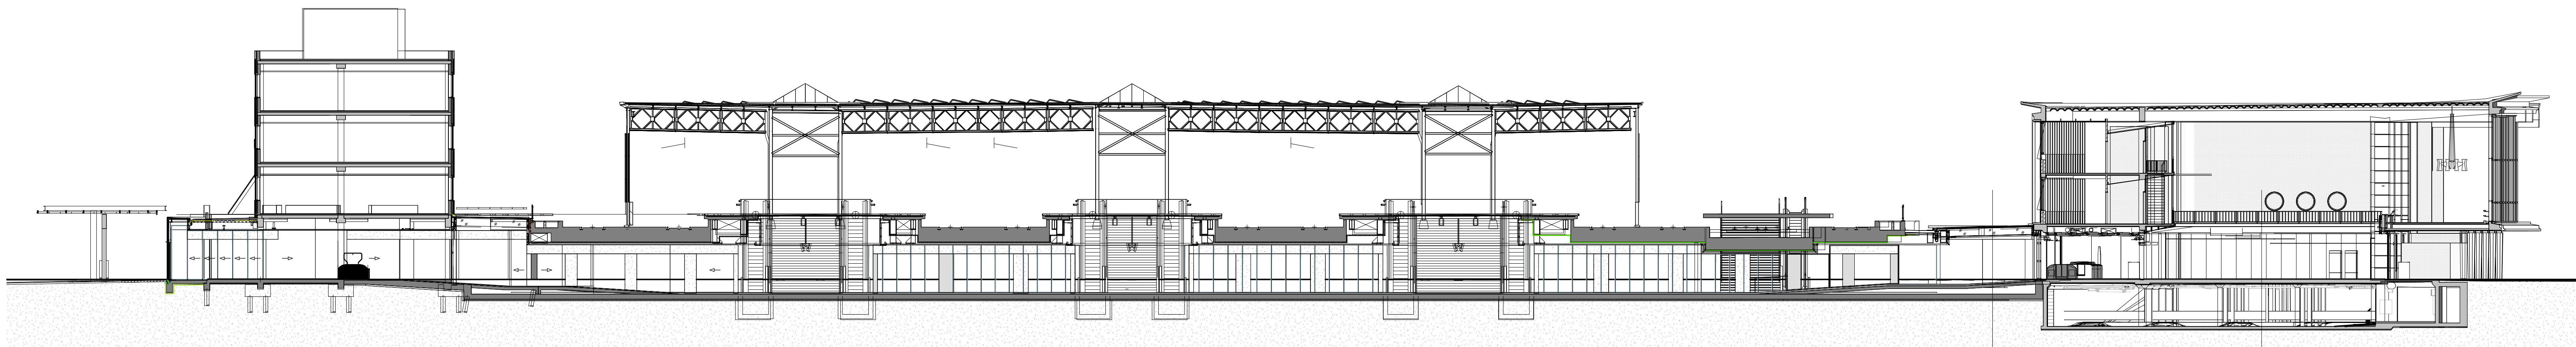

Doorsnede passage
Schaal 1 : 200

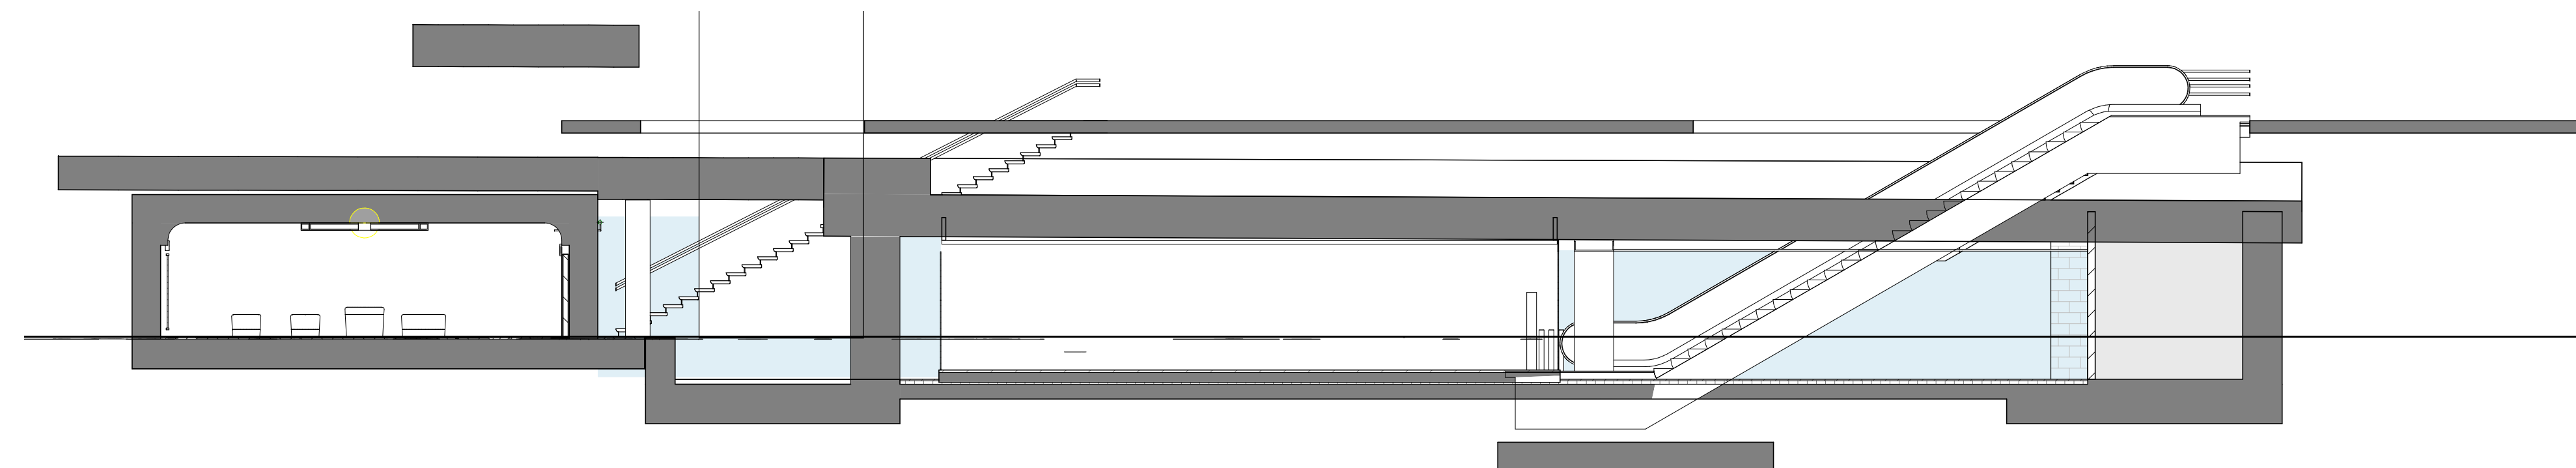

Doorsnede over perron
Schaal 1 : 100

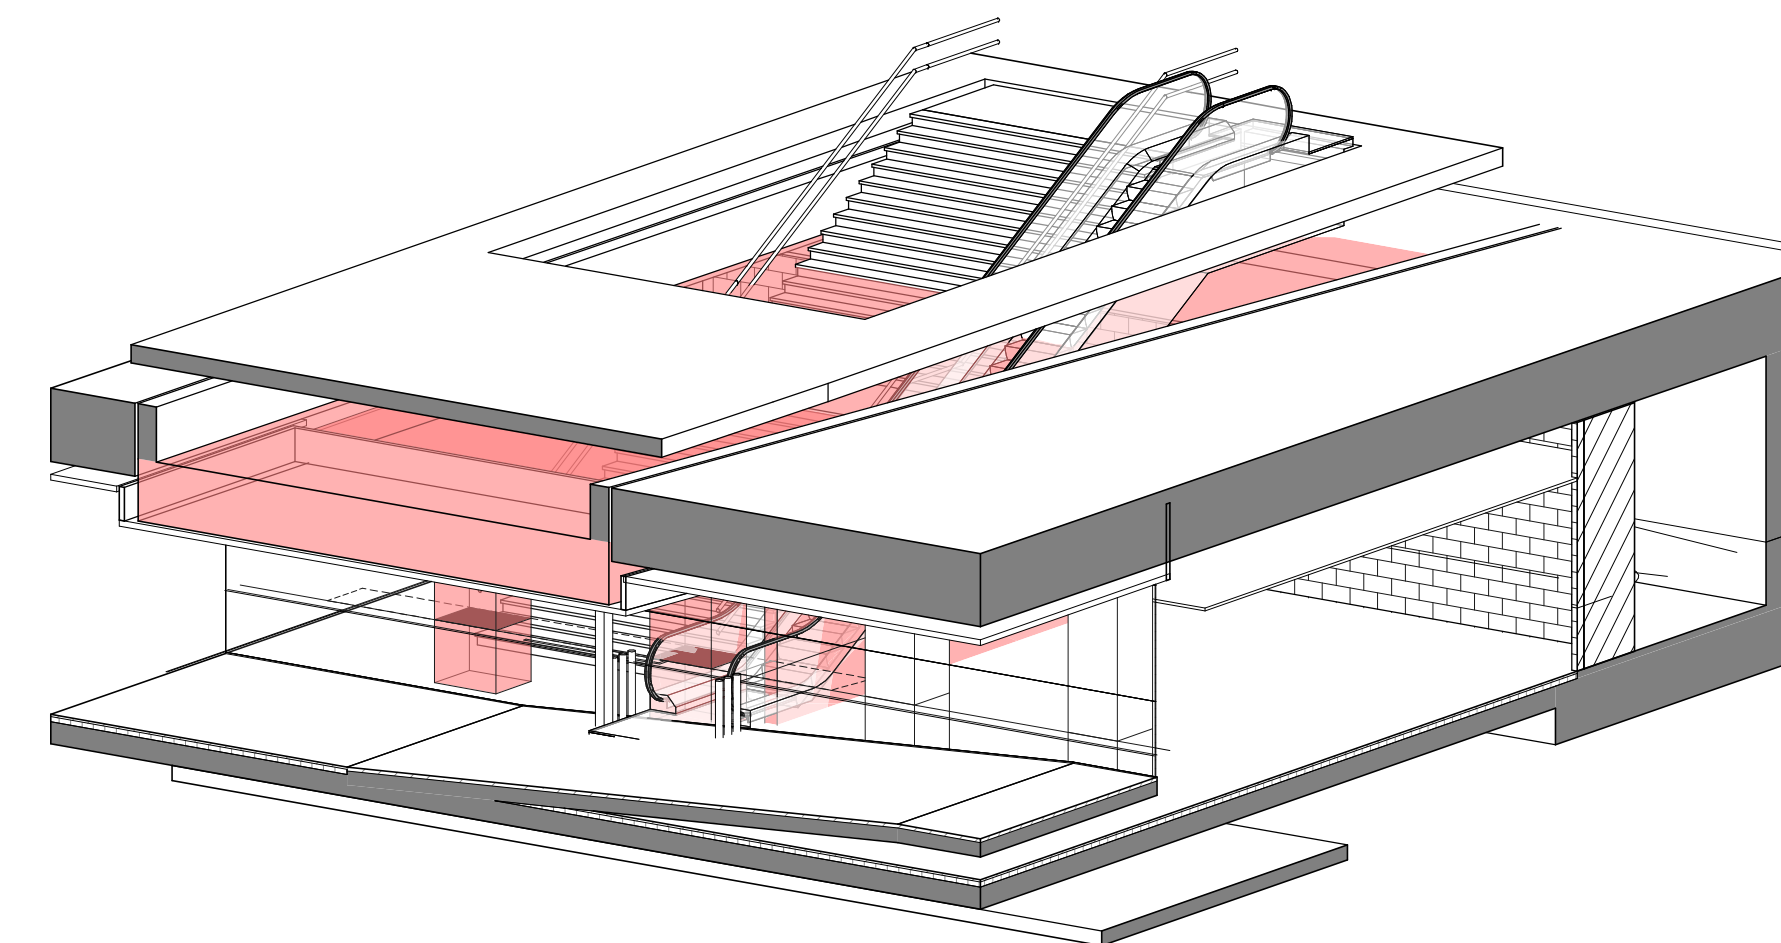

3D - Clashes stijgpunt
Schaal