
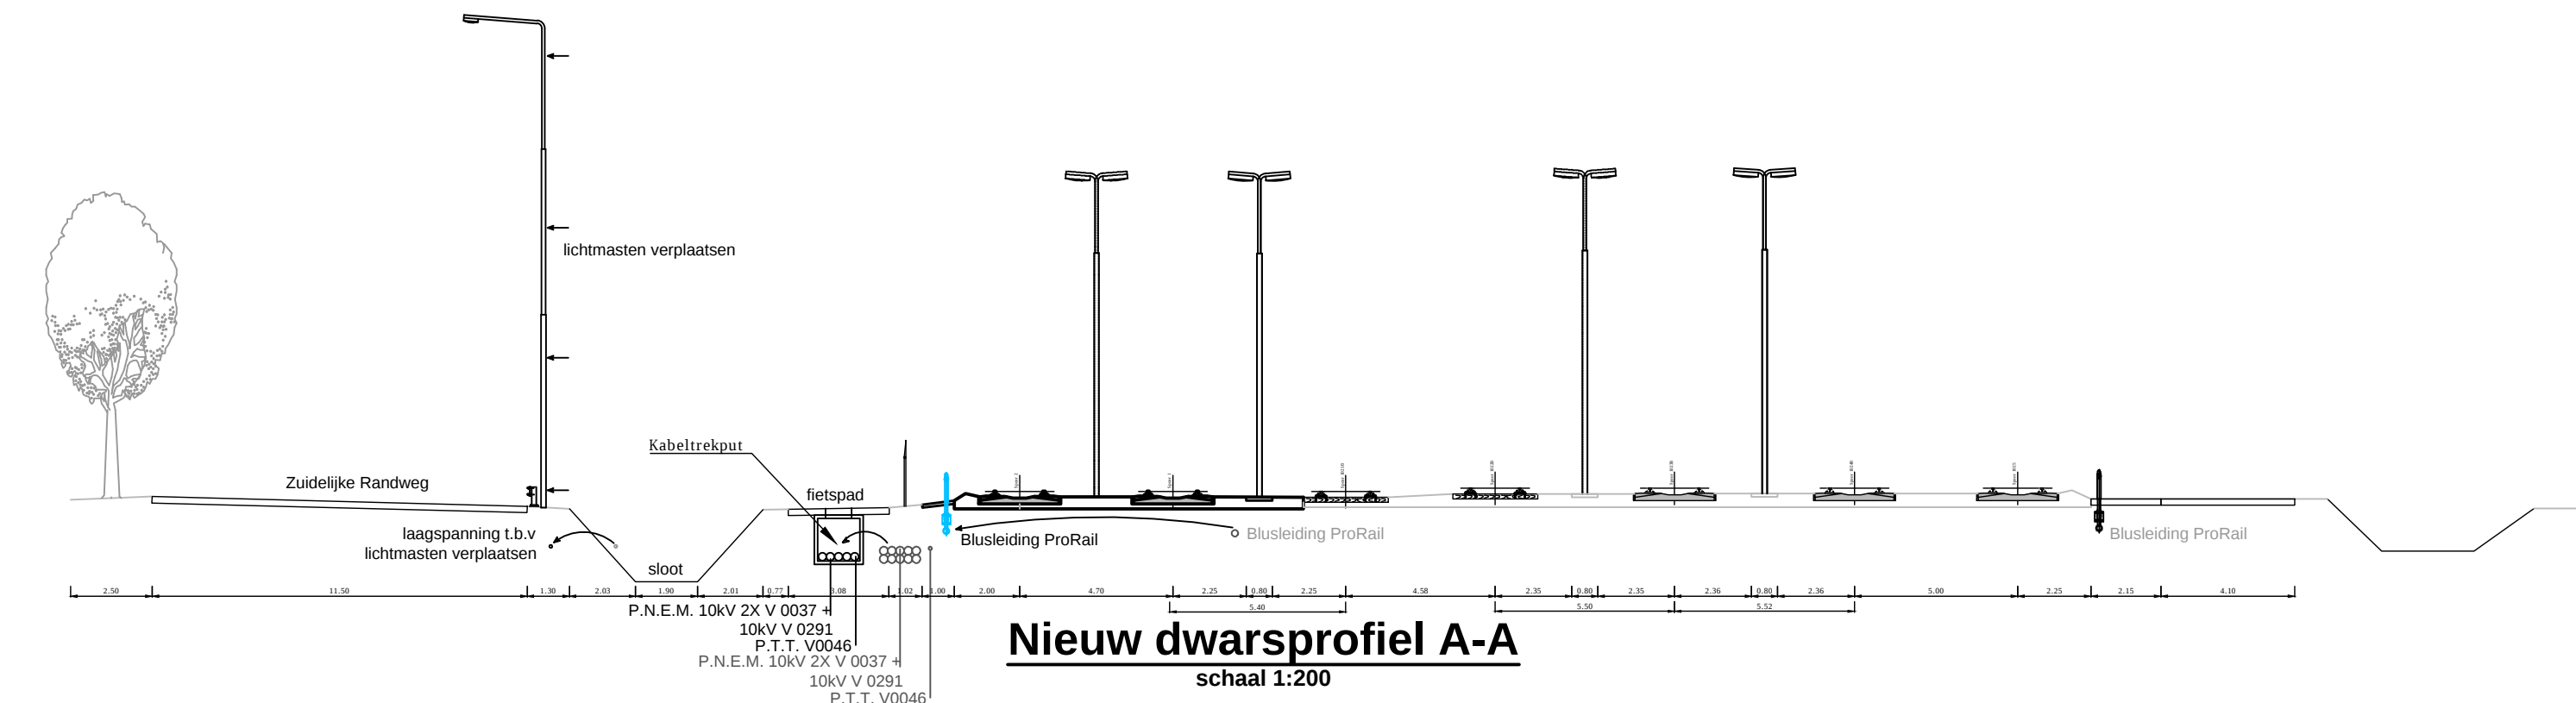


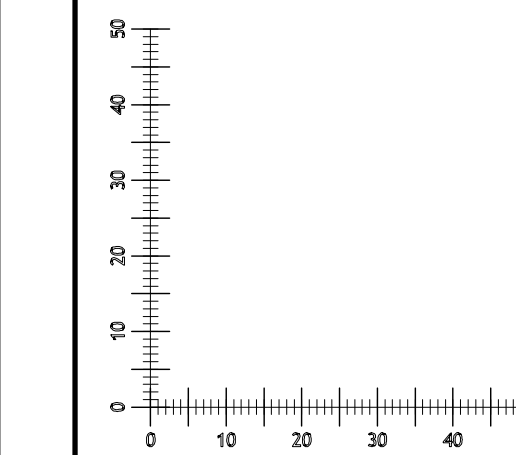

-

-

		Prinsenhof Park 14 Postbus 134 3070 AC Driebergen		☎ 030 6911977 ⓘ info@logitech.nl 🌐 www.logitech.nl	
opdrachtgever: ProRail V&D / VACO					
project: Spoorinfra Moerdijk		F	tek: contr:	19-09-2017 vrijg:	
		E	tek: contr:	29-08-2017 vrijg:	
		D	tek: contr:	14-06-2017 vrijg:	
onderwerp: Uitbreiding emplacement: Plusvariant		C	tek: JbWv contr: Dr	19-09-2017 vrijg: Dr	
		B	tek: JbWv contr: Dr	29-08-2017 vrijg: Dr	
		A	tek: JbWv contr: Dr	14-06-2017 vrijg: Dr	
format: A3x5 exp/art		schaal: 1:1000 / 1:200		besk:	
fase: STUDIE		status: DEFINITIEF		tekkening: L 17032-S-01	
				versie: C	