



Lay-out Moerdijk
schaal 1:1000

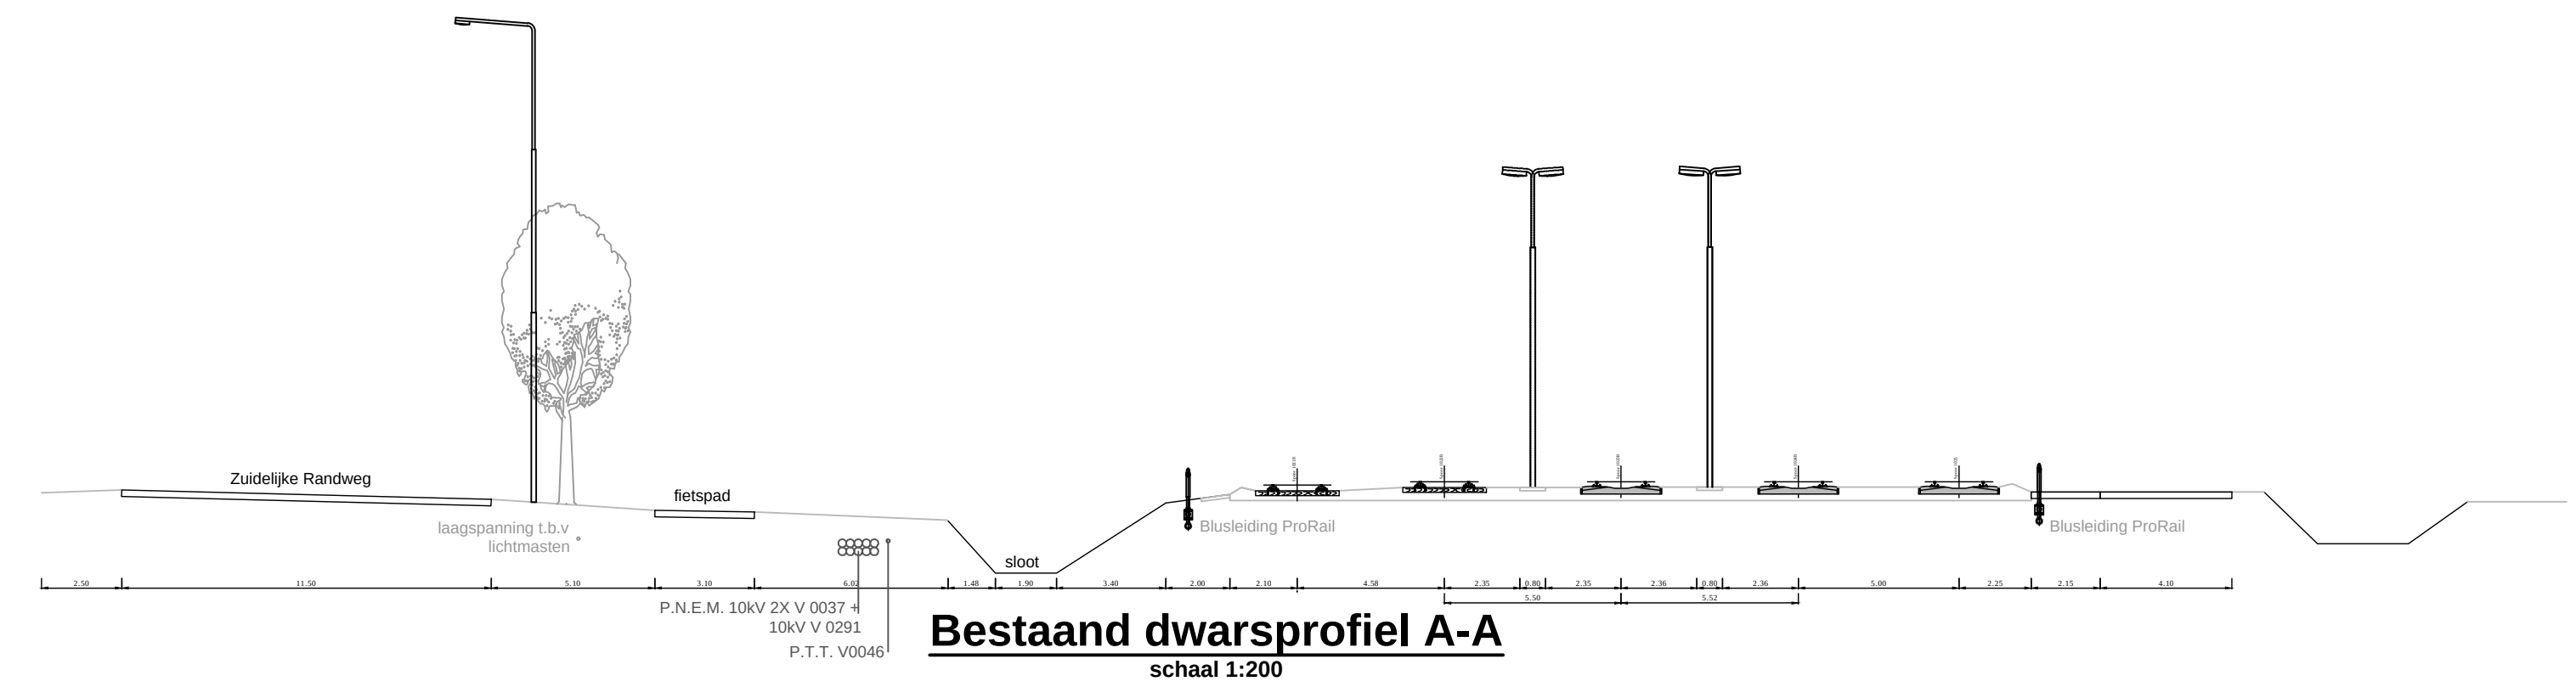

Bestaand dwarsprofiel A-A
schaal 1:200

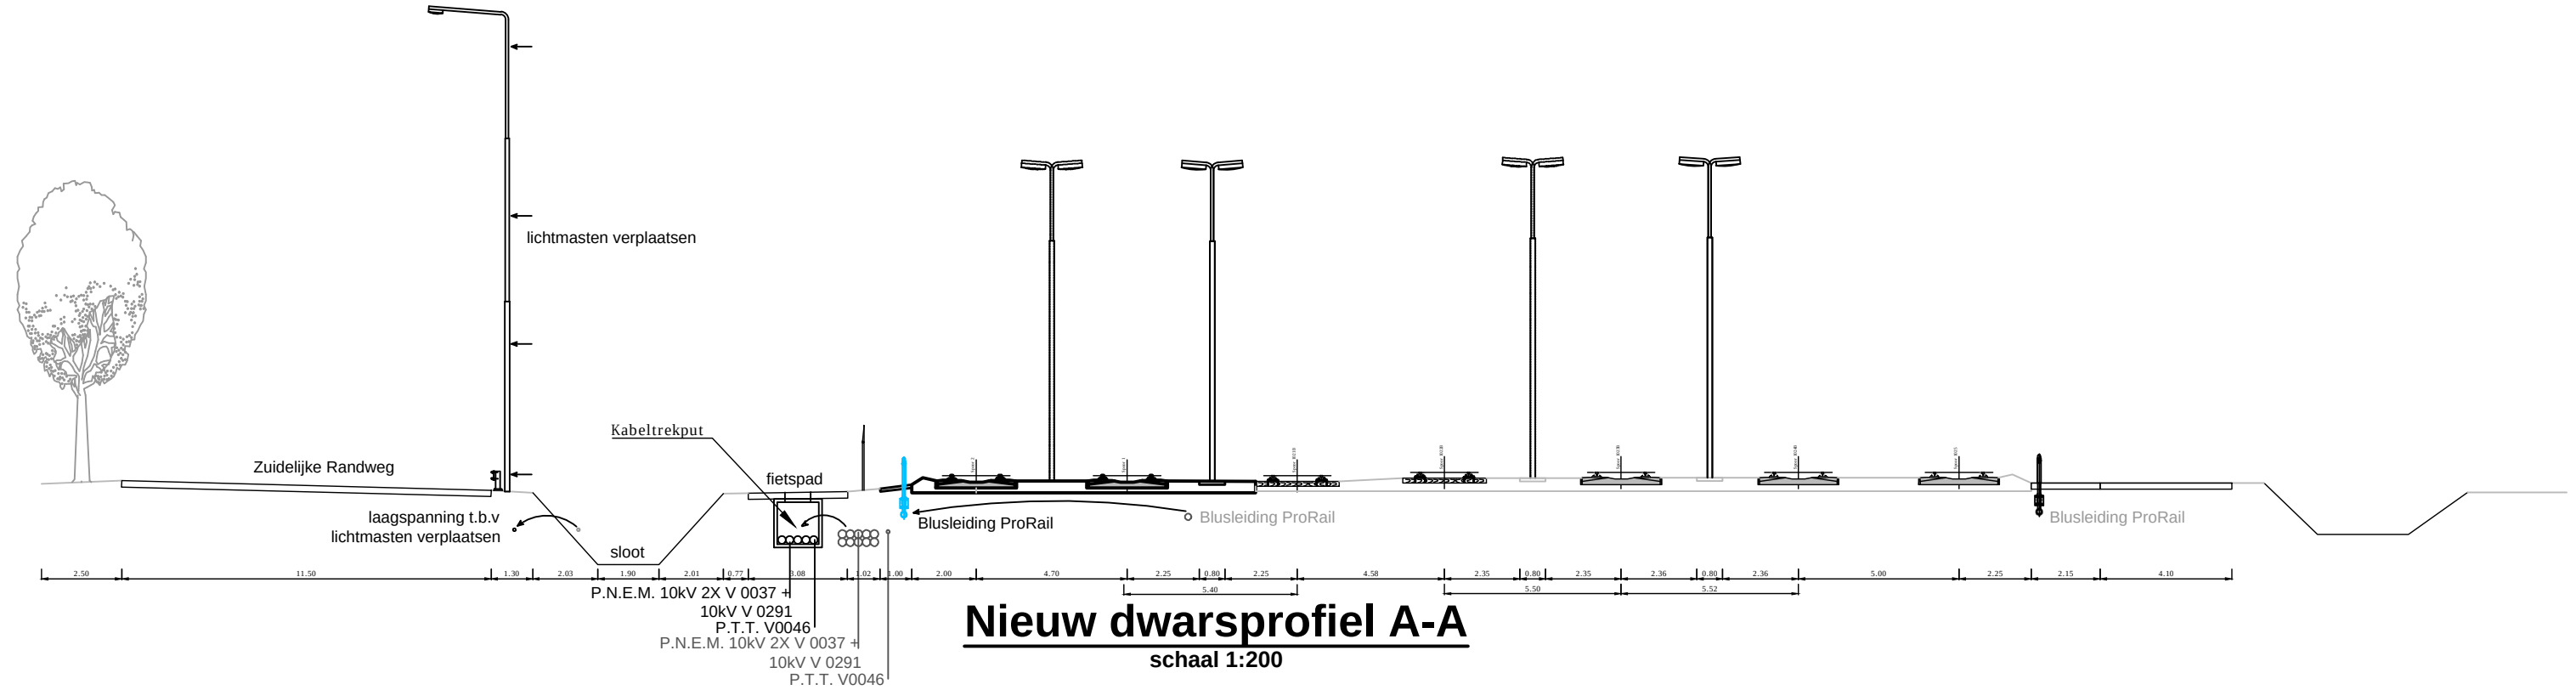

Nieuw dwarsprofiel A-A
schaal 1:200

Verklaring:

- = Bestaand spoor
- = Te maken spoor
- - - Op te breken spoor
- = Te maken looppad
- = Bestaand wissel
- = Te maken wissel

Verklaring kabels en leidingen:

- = Water
- = Datatransport (overig)
- = Datatransport (KPN)
- = Laagspanning
- = Middenspanning
- = Hoogspanning
- = Gas lage druk
- = Gas hoge druk
- = Riool vrijverval
- = Buisleiding gevaarlijke inhoud

Verklaring Verlichting:

- = Nieuwe Lichtmast
- = EHO, met nummer
- = groepschakelkast (SK), t.b.v. verlichting en wissels
- = leiding / kabel in beschermhuis
- = kabelloop 3,35m uit spoorstaaf en 4,10m uit hart spoor
- = armatuurtype: SGS 305/150T B POS.9 X
- = lamptype: SON-T+ 150W
- = lichtpunthoogte 10 meter (totaal 21 stuks)
- = armatuurtype: SNF 210/150 62.0
- = lamptype: SON-T+ 150W
- = lichtpunthoogte 12 meter (totaal 12 stuks)

• klic melding: 170036711_1

LOGITECH

ADVISEURS
INGENIEURS

Princenhof Park 14
Postbus 134
3970 AC Driebergen

030 6911977
info@logitech.nl
www.logitech.nl

opdrachtgever: ProRail V&D / VACO

project: Spoorinfra Moerdijk

onderwerp: Uitbreiding emplacement: Plusvariant

formaat: A3x5
fase: STUDIE

schaal: 1:1000 / 1:200

status: DEFINITIEF

bestek:

tek: JHMw
cont: Dr

tekeninge: L 17032-S-02

versie: A

F	tek: cont:	vtig:
E	tek: cont:	vtig:
D	tek: cont:	vtig:
C	tek: cont:	vtig:
B	tek: cont:	vtig:
A	tek: JHMw cont: Dr	vtig: 19-09-2017 vtig: Dr
omschrijving		ontwerp
tekening: L 17032-S-02		versie: A