


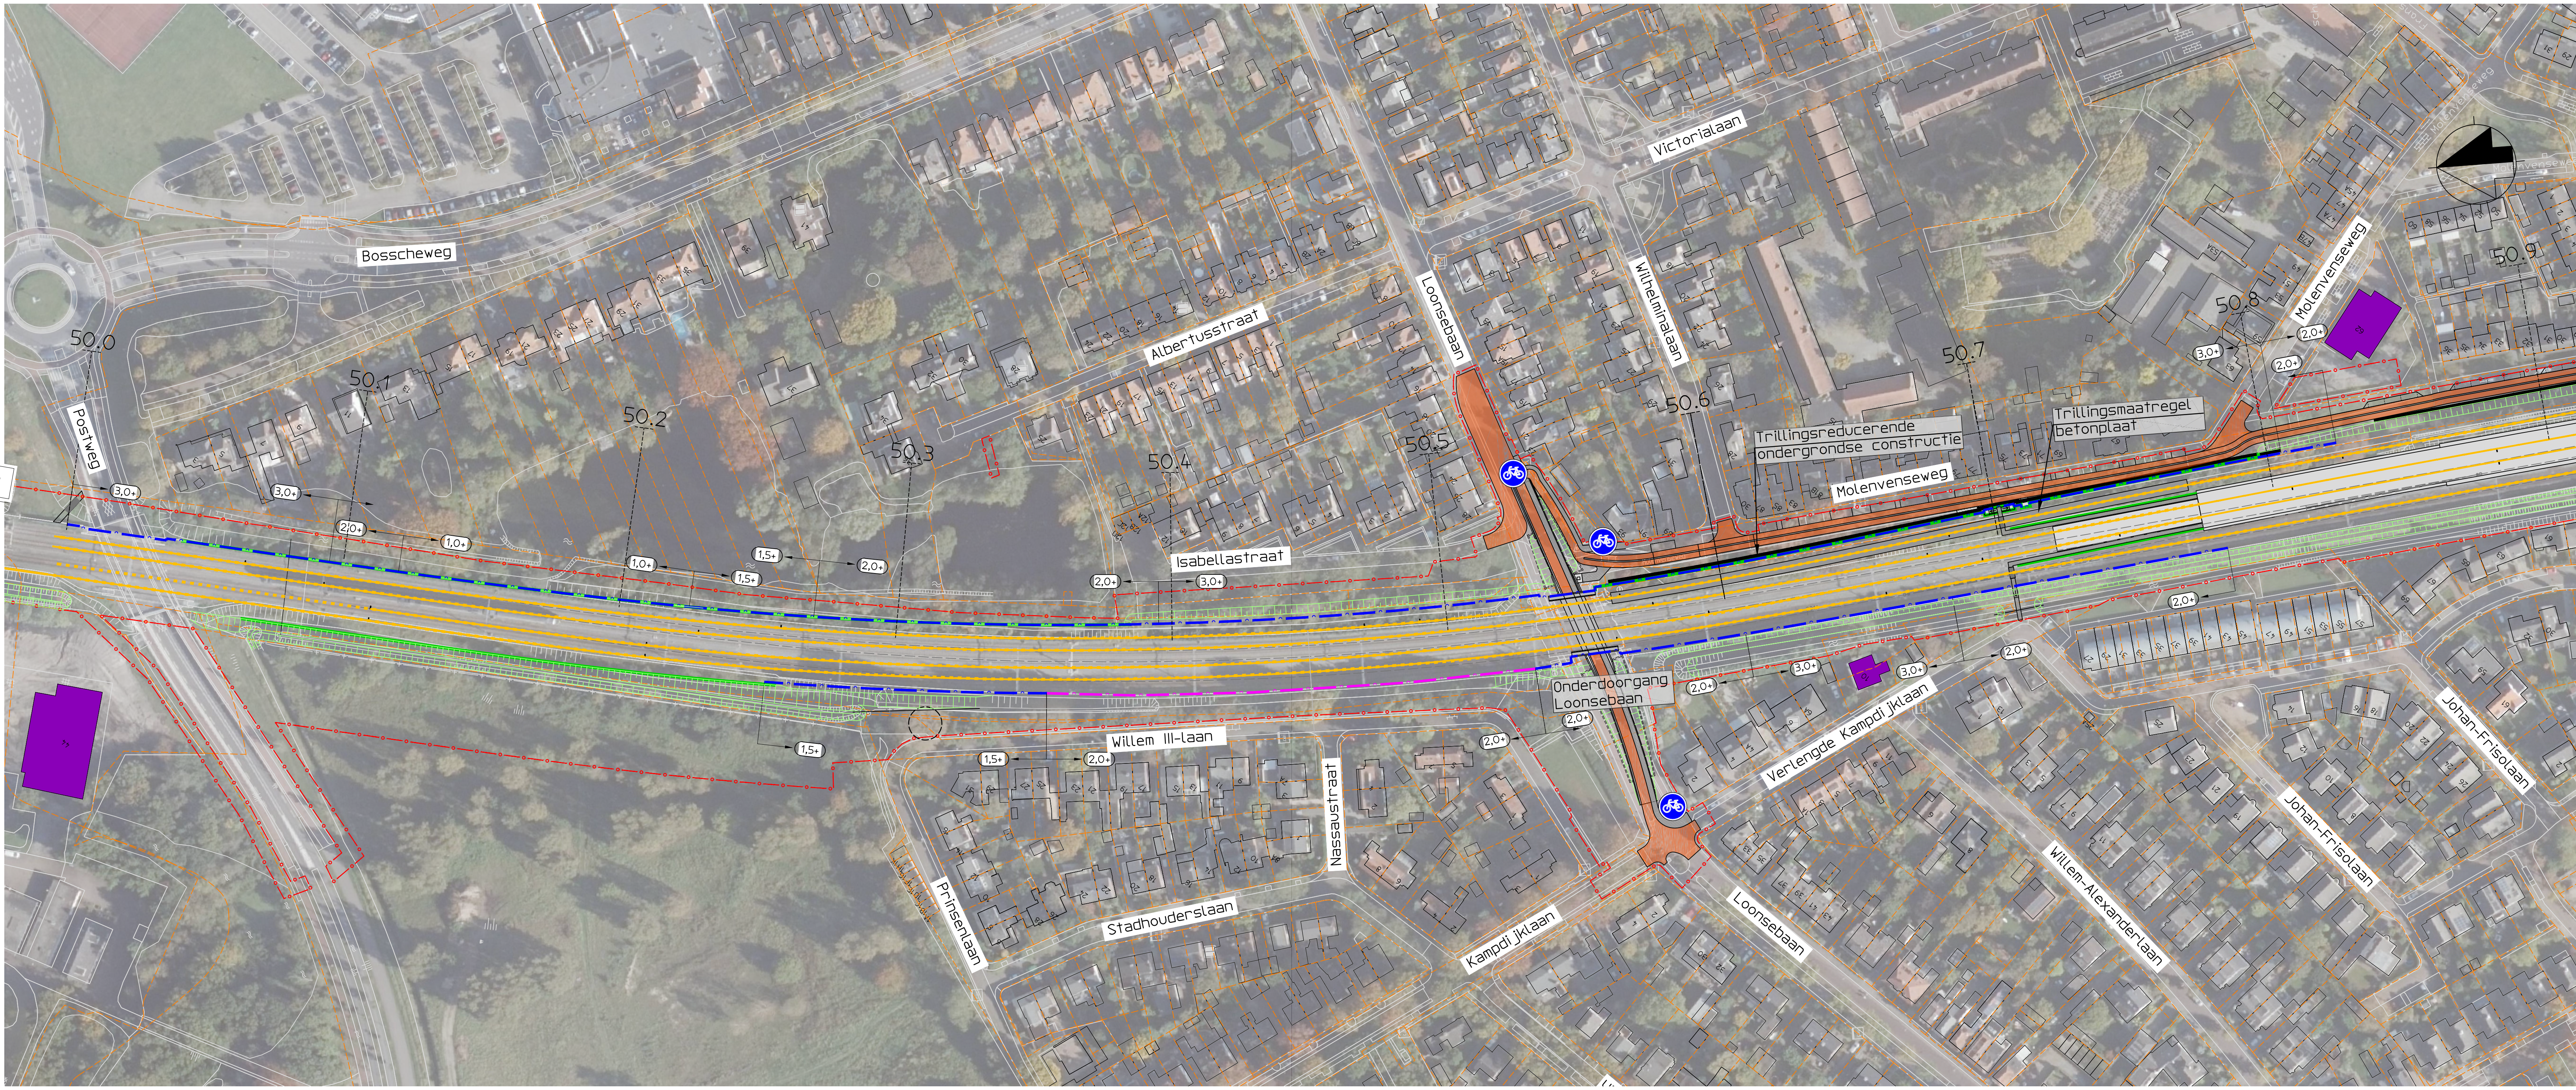

Legenda projectgebied PHS

- Bestaand spoor
- Op te breken spoor
- Nieuw spoor
- Raildempers
- Bestaand geluidsscherm
- Nieuw geluidsscherm
- Geluidsscherm MJPG
- Hoogte geluidsscherm
- Voertuigerende constructie
- Grondwerk/aandebaan met taludarcering
- Grondkerende constructie
- Trillingsreducerende ondergrondse constructie
- TB-grens
- Kadastrale grens
- Bebouwing opbreken
- Bebouwing tijdens bouw onbereikbaar
- Deel perceel aankopen
- Dek verdiepte ligging
- Verdiepte ligging / Onderdoorgang
- Trillingsmaatregel betonplaat
- Nieuw perron/uitbreiding perron
- Nieuwe weg
- Nieuw trottoir

Legenda projectgebied PHS

- Bestaand spoor
- Op te breken spoor
- Nieuw spoor
- Raildempers
- Bestaand geluidsscherm
- Nieuw geluidsscherm
- Geluidsscherm MJPG
- Hoogte geluidsscherm
- Voertuigerende constructie
- Grondwerk/aandebaan met taludarcering
- Grondkerende constructie
- Trillingsreducerende ondergrondse constructie
- TB-grens
- Kadastrale grens
- Bebouwing opbreken
- Bebouwing tijdens bouw onbereikbaar
- Deel perceel aankopen
- Dek verdiepte ligging
- Verdiepte ligging / Onderdoorgang
- Trillingsmaatregel betonplaat
- Nieuw perron/uitbreiding perron
- Nieuwe weg
- Nieuw trottoir

ARCADIS Design & Consultancy for natural and built assets

Piet Mondriaanlaan 26
Postbus 220
3800 AE Amersfoort

Tel 088 4261 261
info@arcadis.com
www.arcadis.com

Opdrachtgever : ProRail

Ontwerp : ARCADIS Nederland BV

Project : Meeren - Boxtel

Onderwerp : PHS Vught noordzijde
Eindsituatie

Fase : TB

Schaal : 1:1000

Bladformaat : A3x4

Contractnummer :

Projectnummer :

Projectnummer :

Tekeningnummer :

Versie : 0.3

D01021.000175

geogr. code : 051

na tot : 50.000

na tot : 50.900