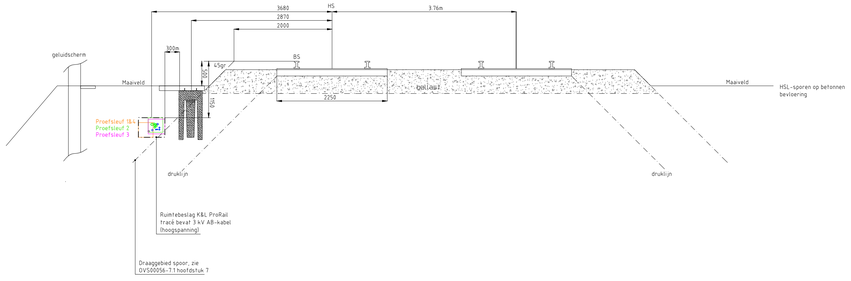

DOORSNEDE km 239.0 schaal 1:50

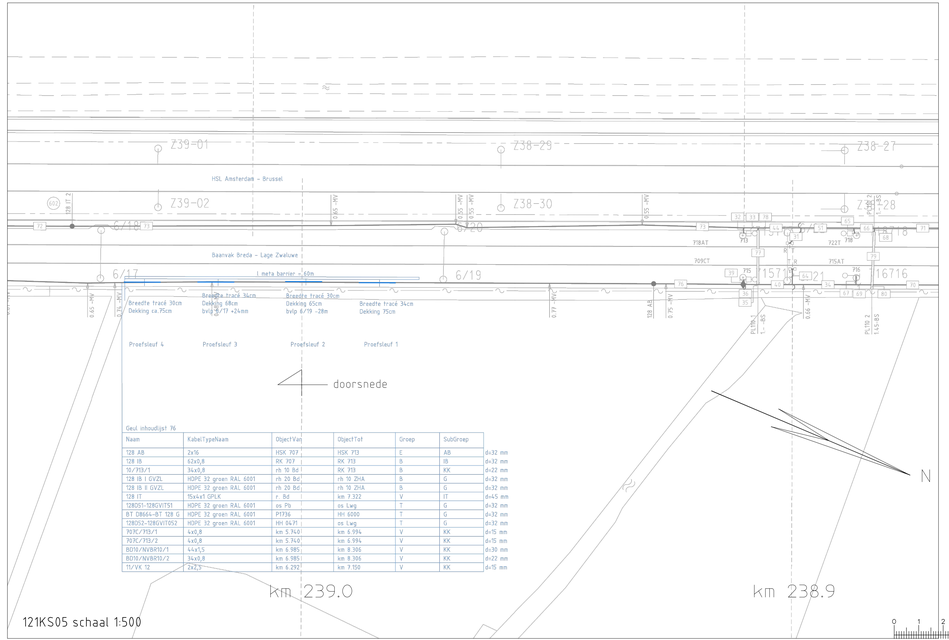

121KS05 schaal 1:500

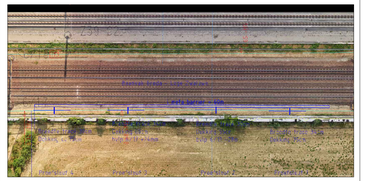

121KS05 incl. luchtfoto schaal 1:500

OPMERKING
3 kV kabel niet in proefsleuven aangetroffen. Deze kan op een andere diepte liggen

Versie	Omschrijving:			
	Datum:	Get.:	Con.:	Vrij.:
Versie 0.2	Omschrijving: Ter uitgave			
	Datum: 02-07-2024	Get.: O. Meijer	Con.:	Vrij.:

Opdrachtgever
ProRail

Advies- en Ingenieursorganisatie
ARCADIS Design & Consultancy for natural and built assets

Project :
Projectnr. : 30168021
Fase

Onderwerp : Meta Barrier
SBIR Innovatie

Geocode : 121		KM van : 239.0	KM tot : 238.9
Schaal : 1:50 / 1:500	Formaat : A4xS		Status
Contractnr. :	Bladnr. : 1 van 1		In Bewerking
Tekeningnr. : 121KS05			Versie: 0.2