

Inrichtingssuggesties; ideeën voor burgerparticipatie


Schetsontwerp 1 - Tribune aan de Linge




Verharding om fietsen te stallen evt. met informatievoorziening



Trap in het talud

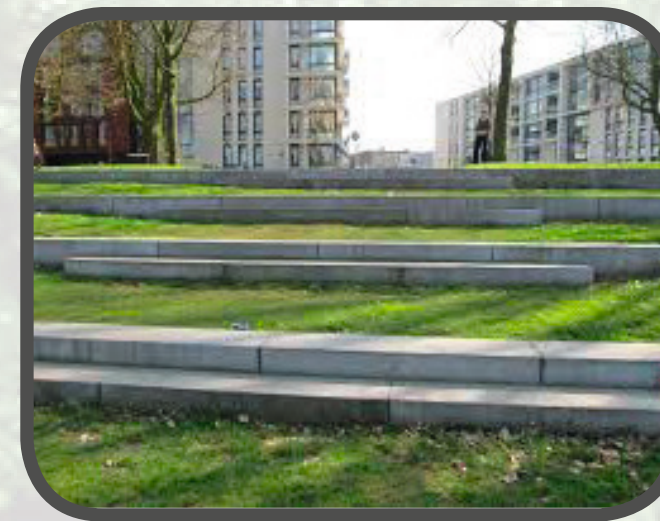

Gebogen zitranden in het talud op verschillende hoogten

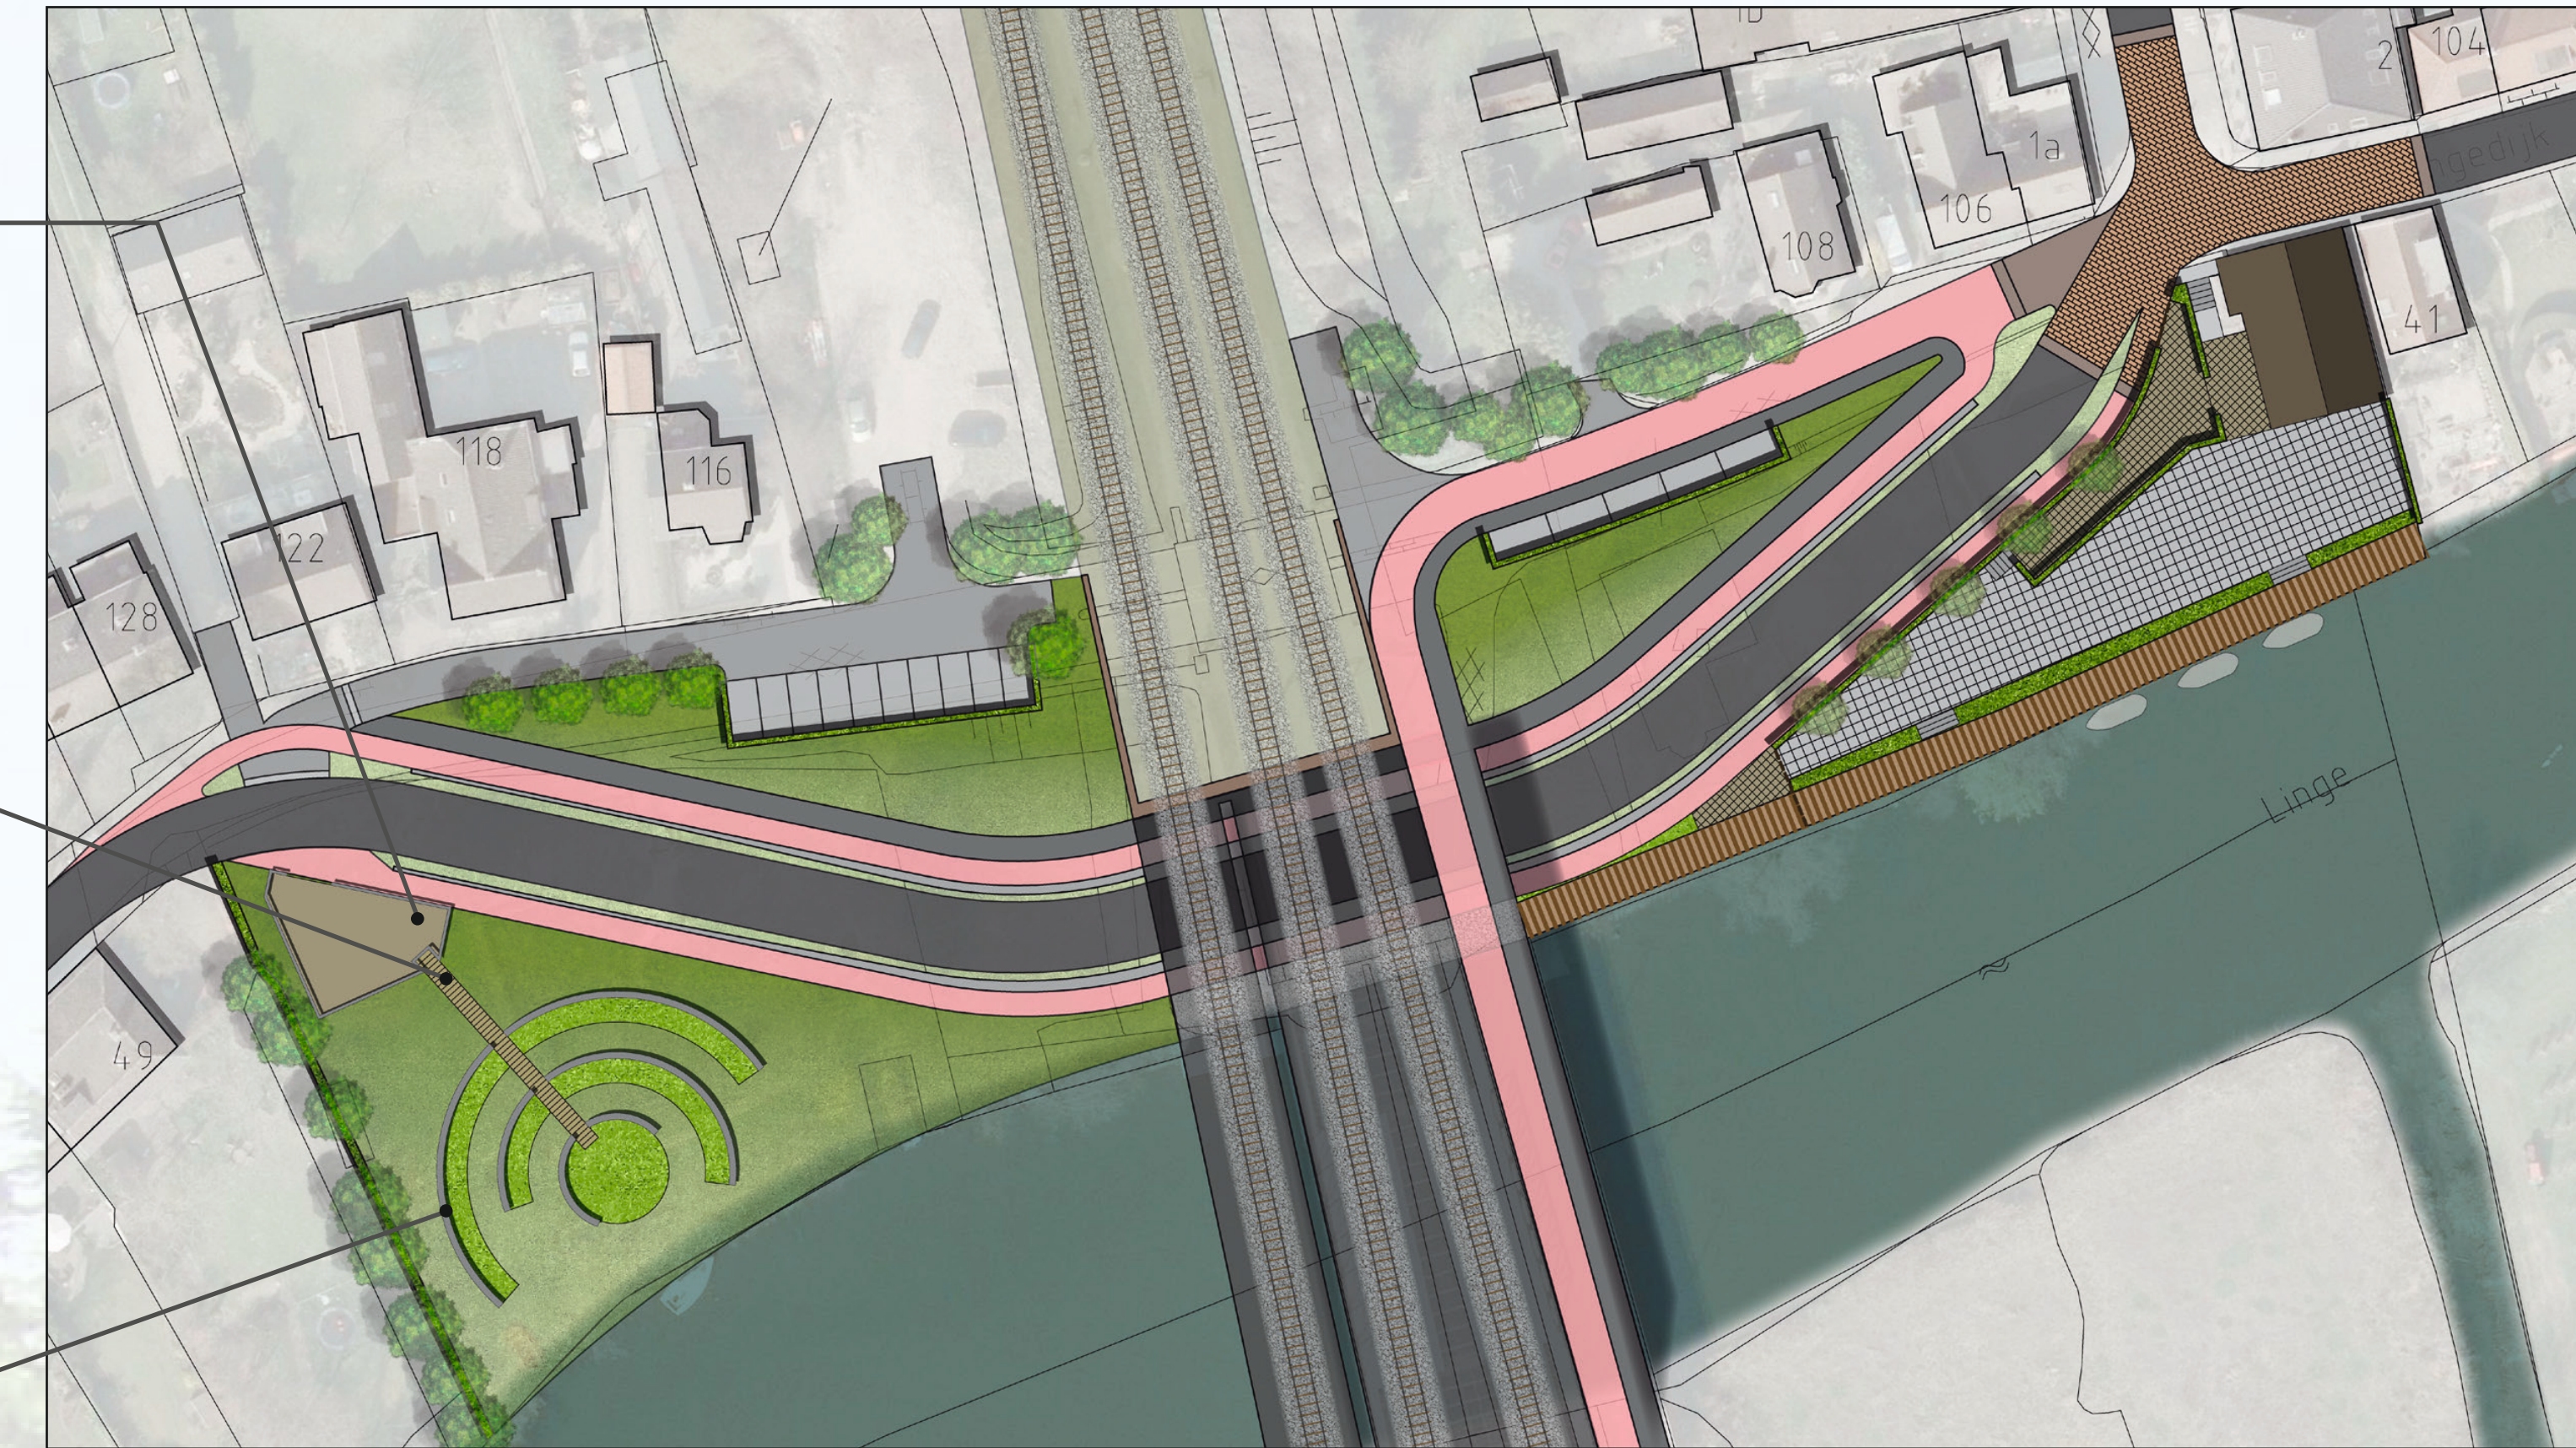

Schetsontwerp 2 - Wandelkade aan het water




Vlonder/steiger aan de Linge



Speelse traptreden in het talud




Wandelkade met zitrand

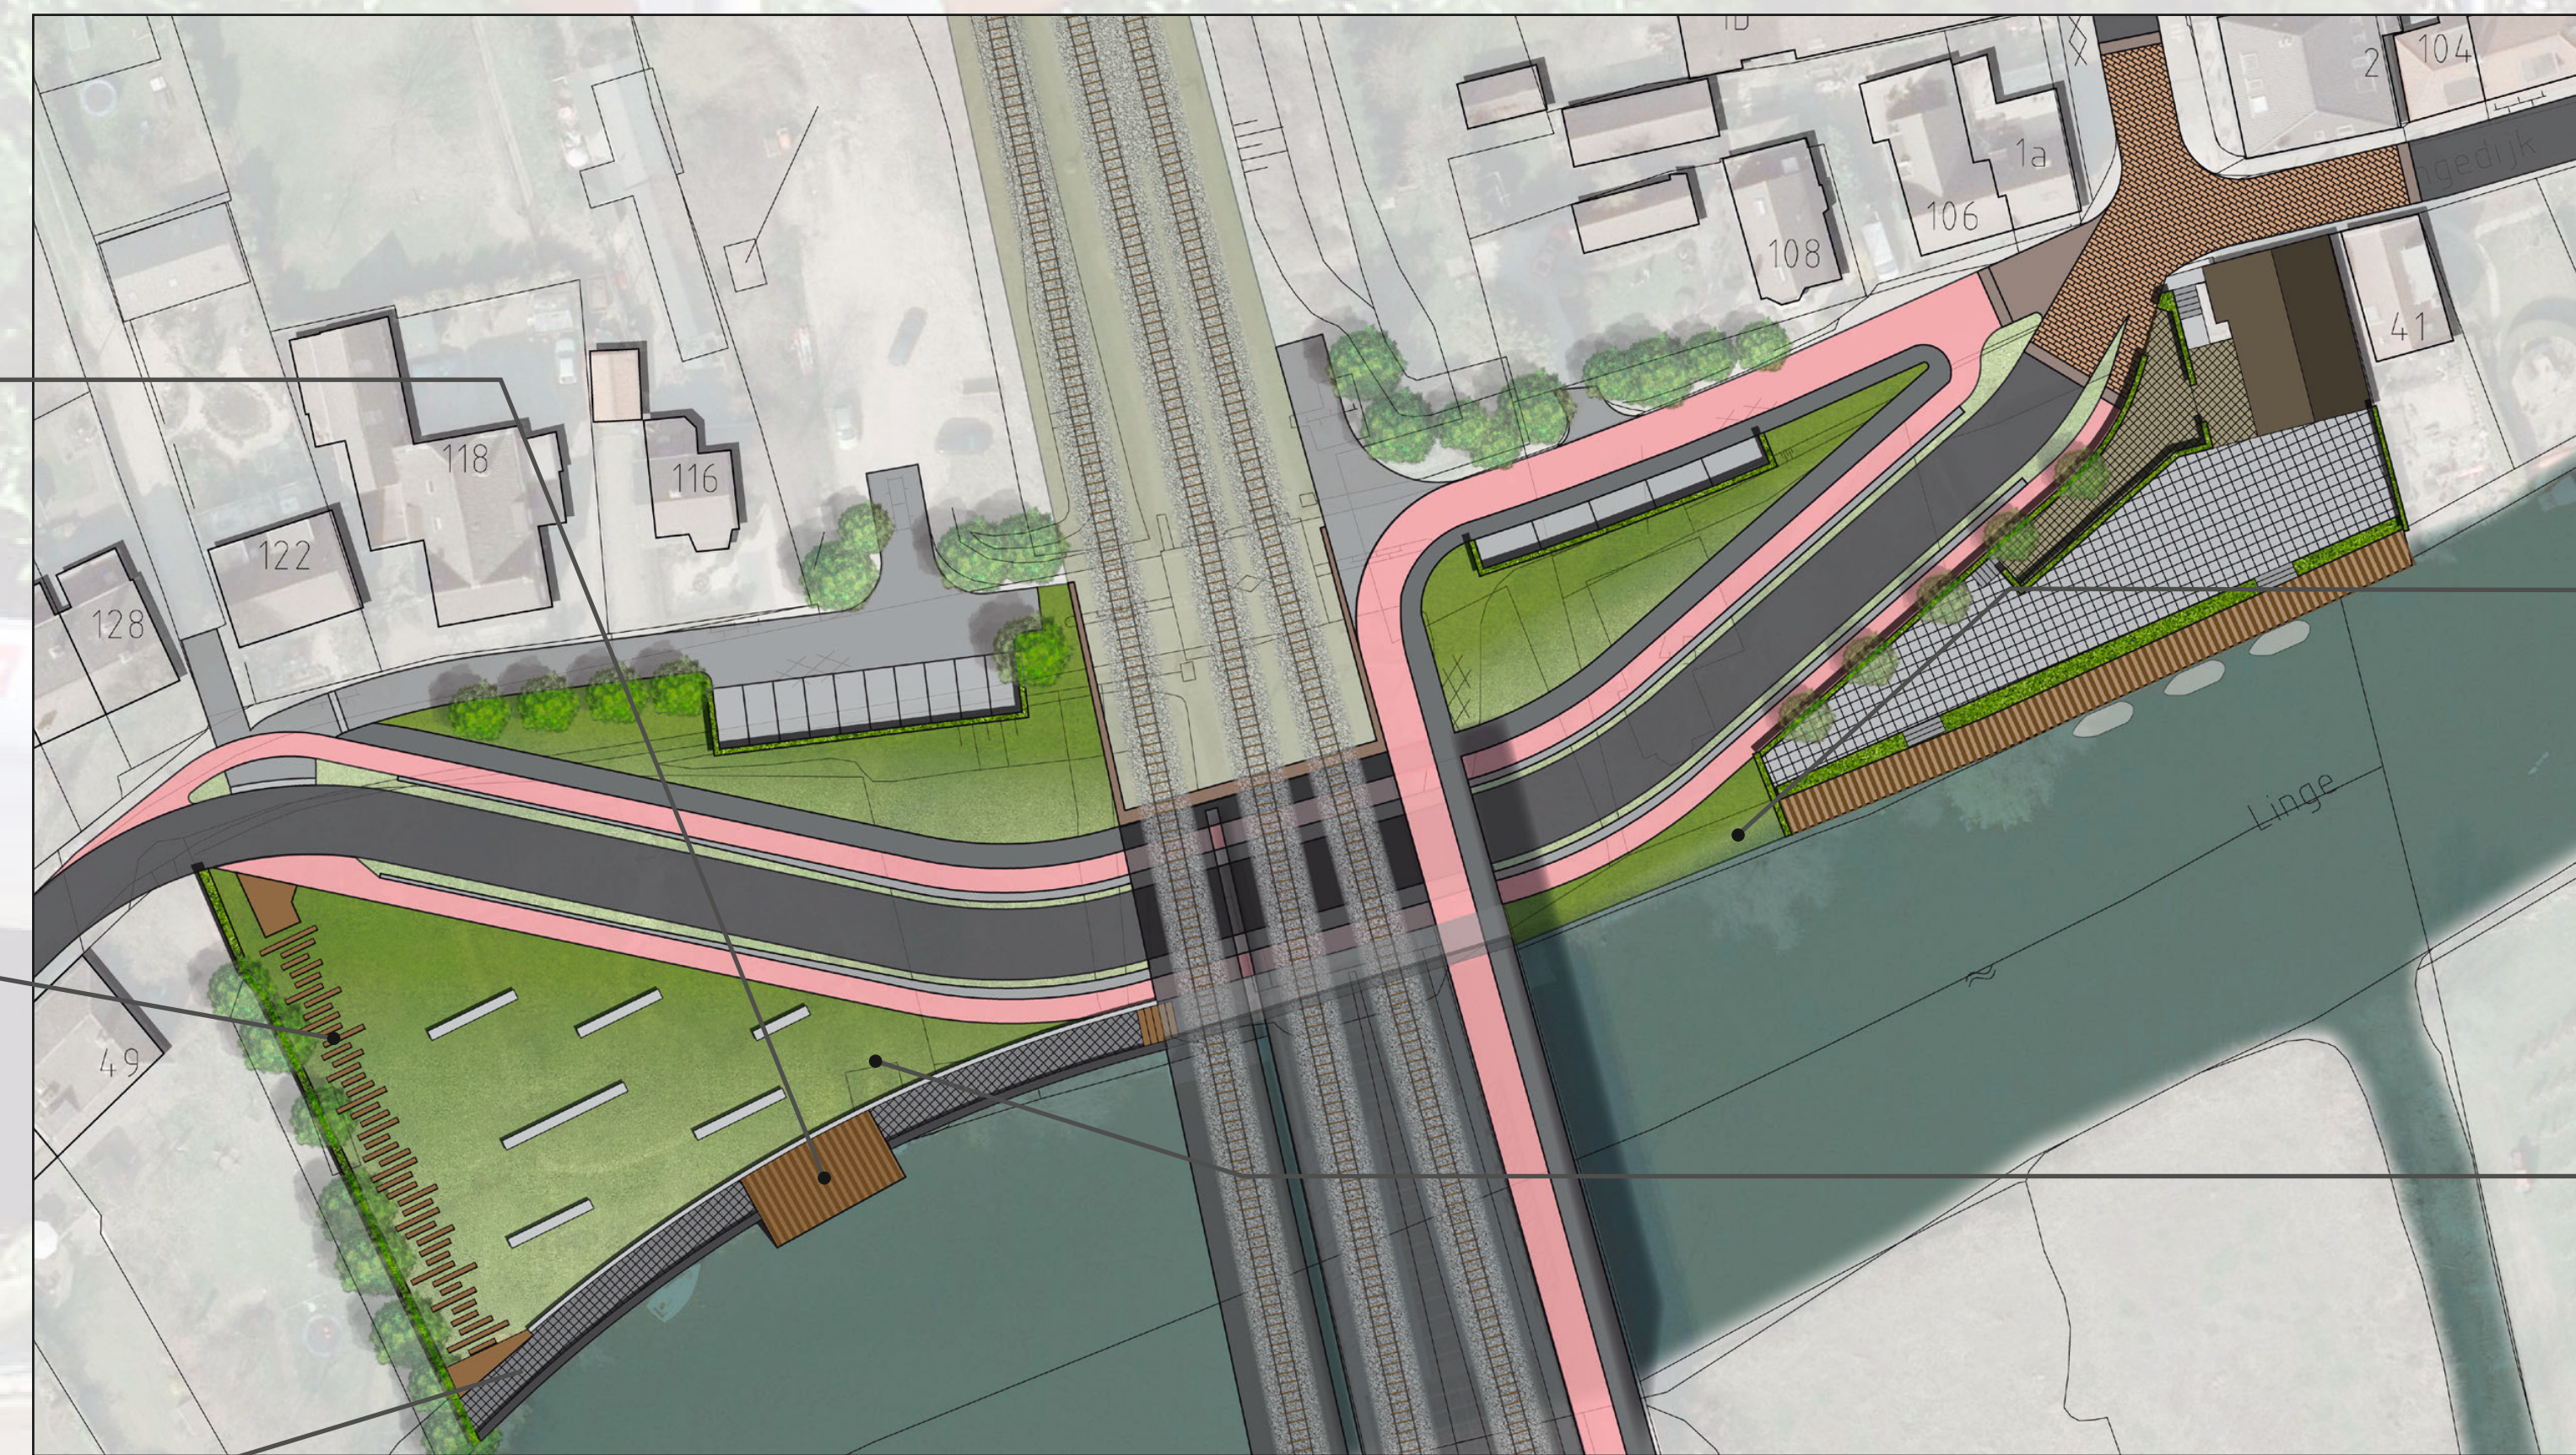

Doortrekken talud tot aan het water, eventueel met kleine steiger




Zitelementen in het talud

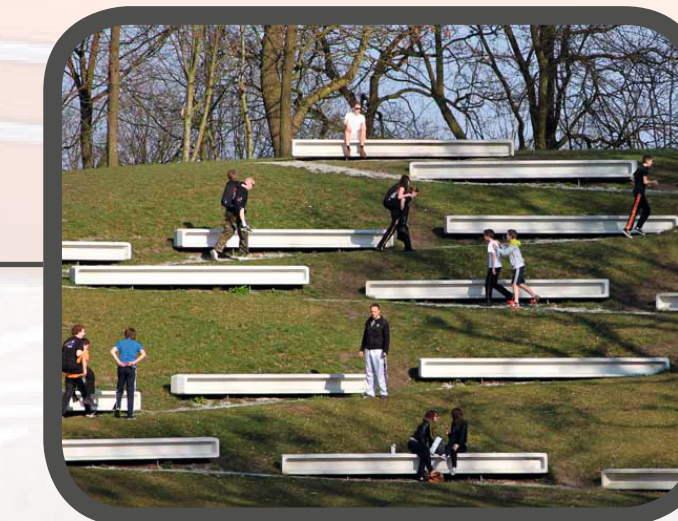


Schetsontwerp 3 - Het podium van het dorp



Zitranden aan het podium, aan onderzijde talud

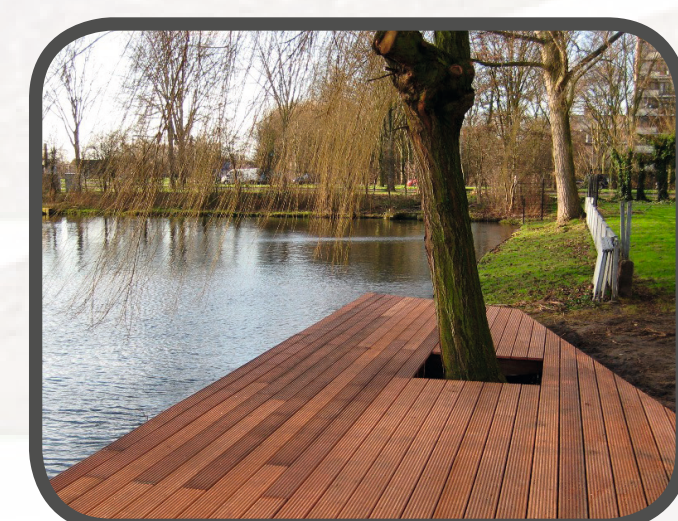


Podium aan de Linge

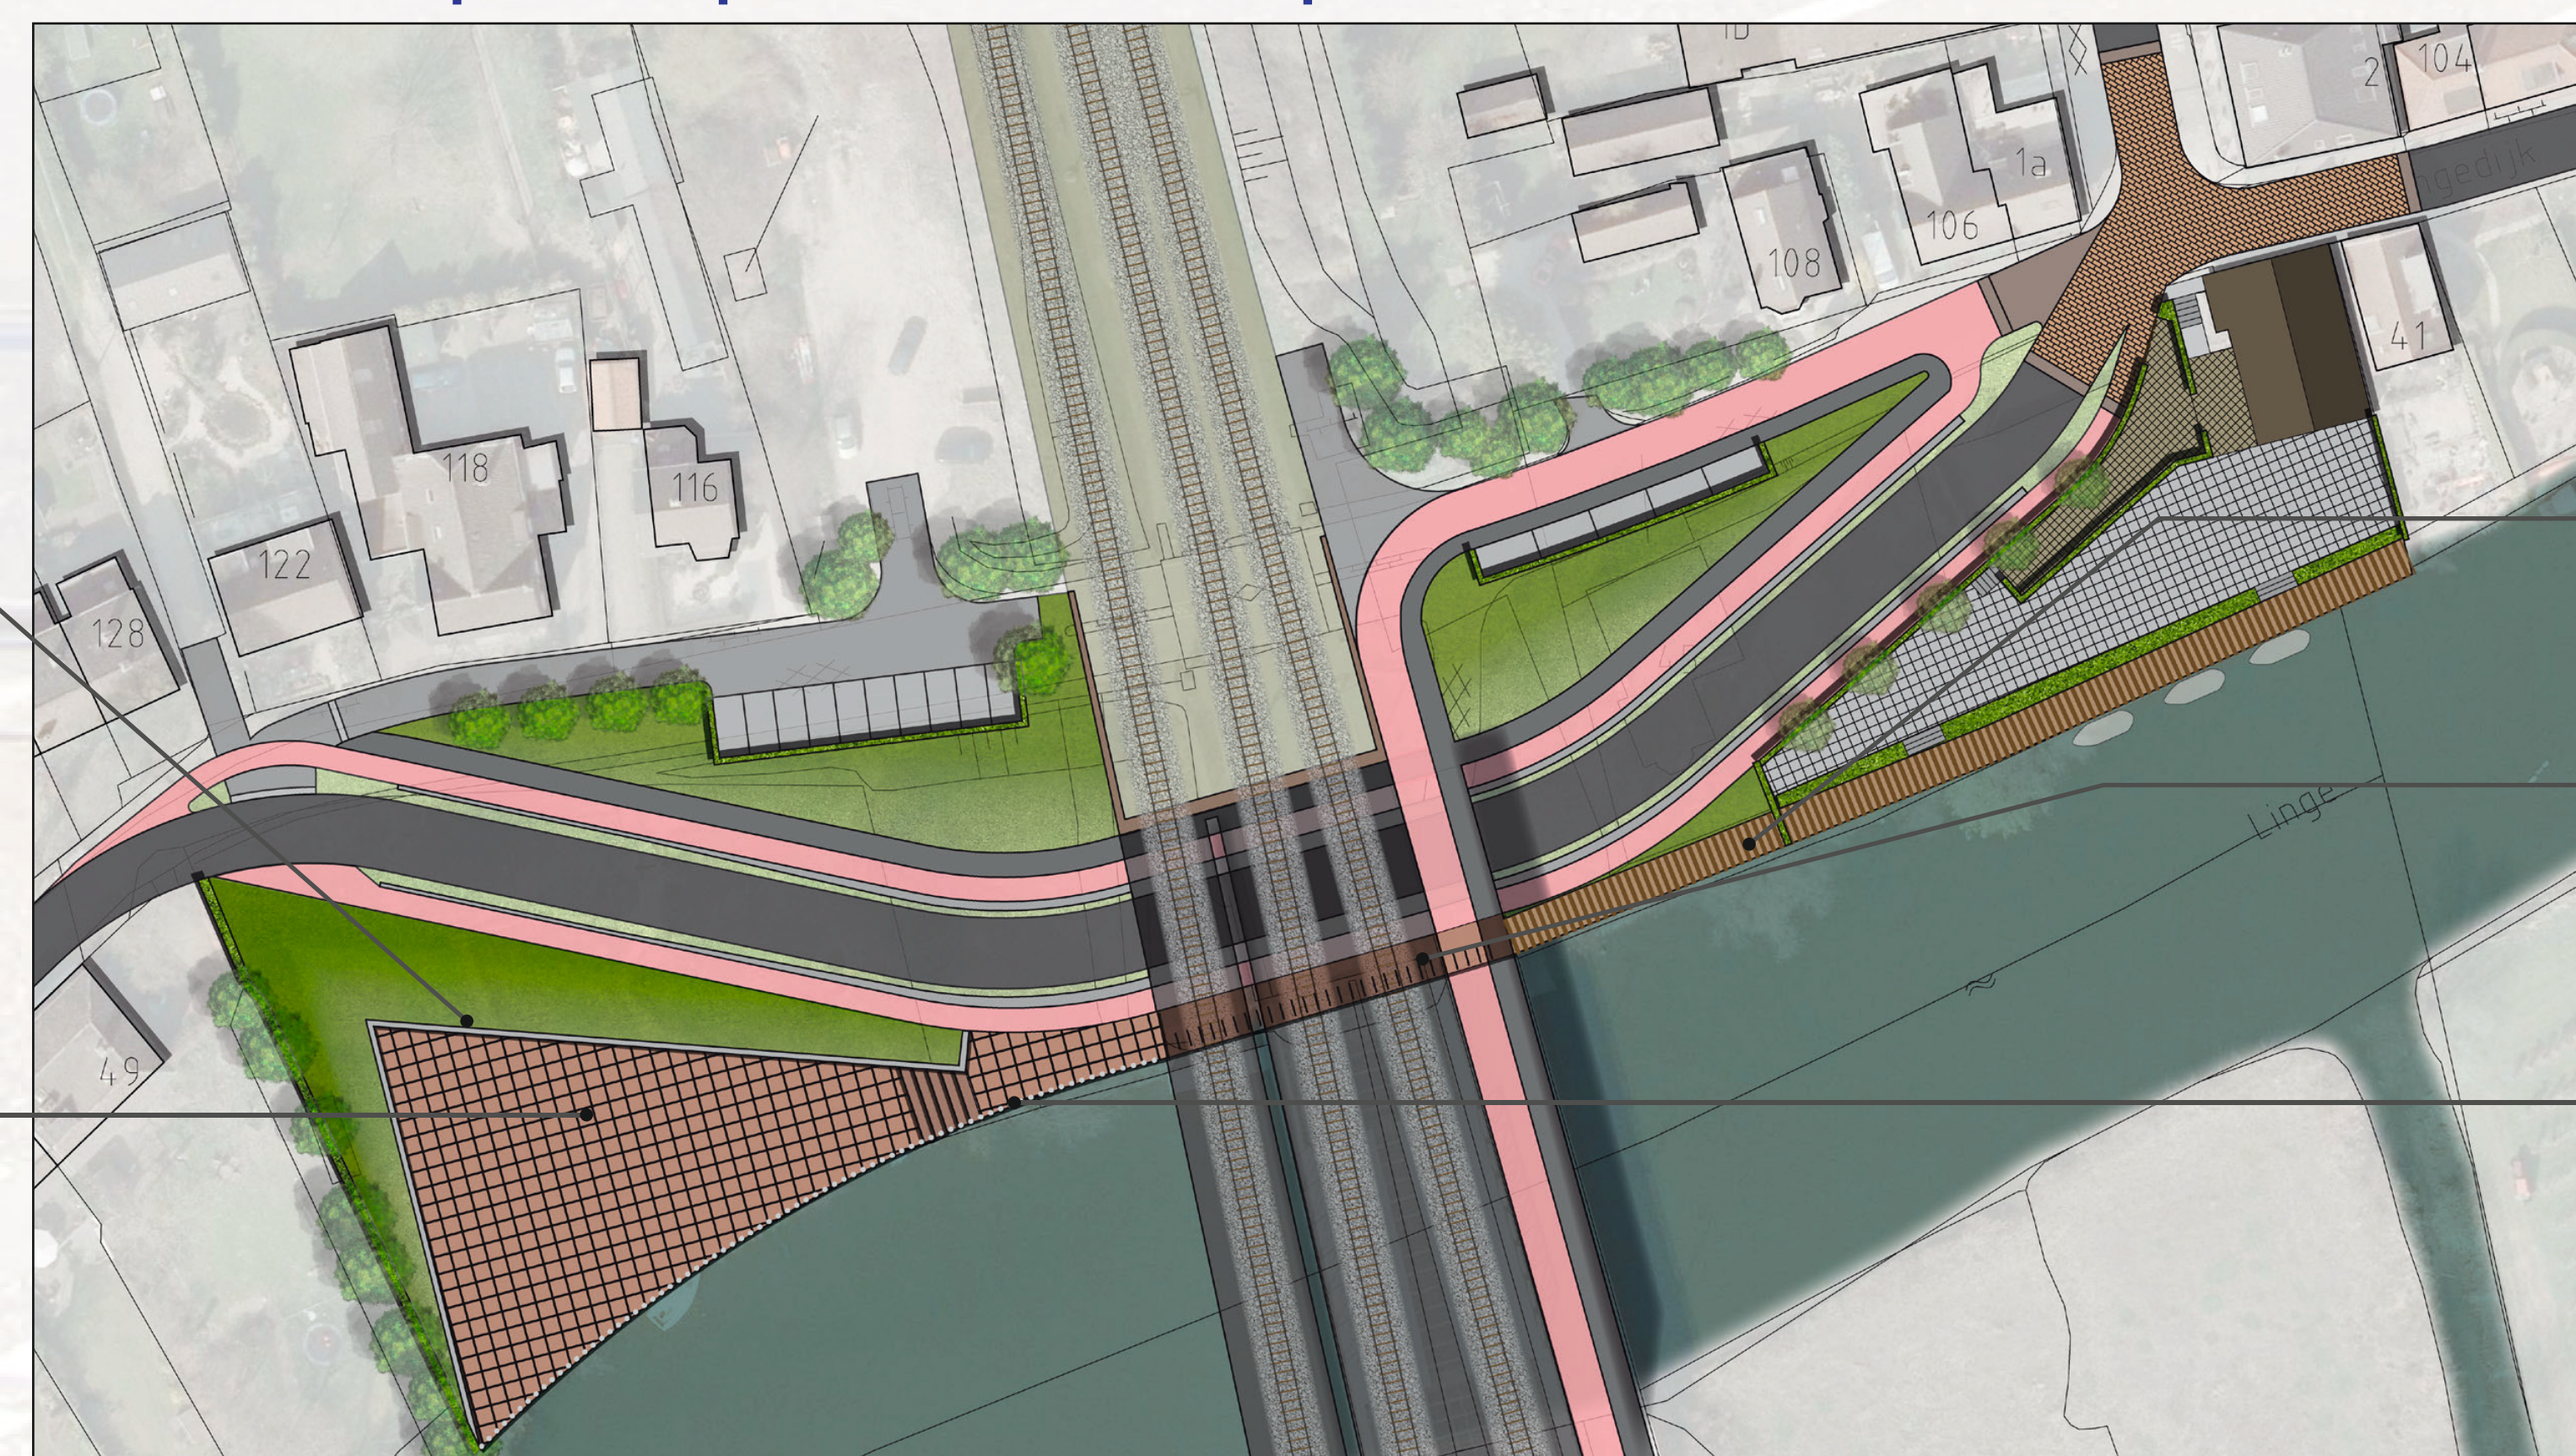

Doortrekken steiger van de Lachende Gans




Plek onder de brug voor het plaatsen van fietsen

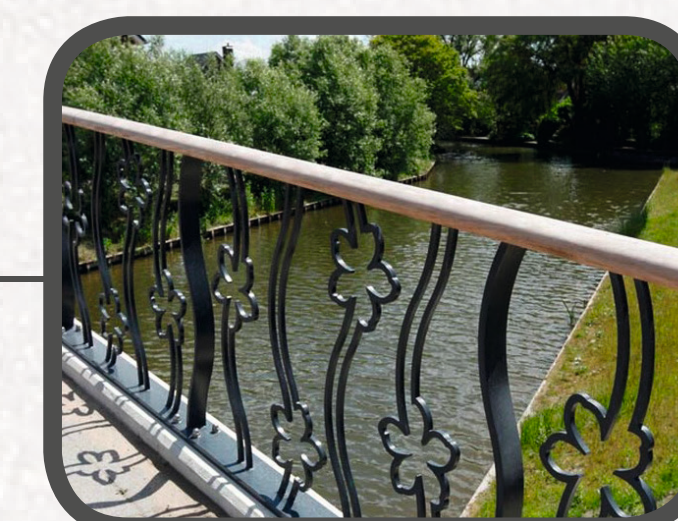

Speels hekwerk langs de Linge

Buitenruimte De Lachende Gans

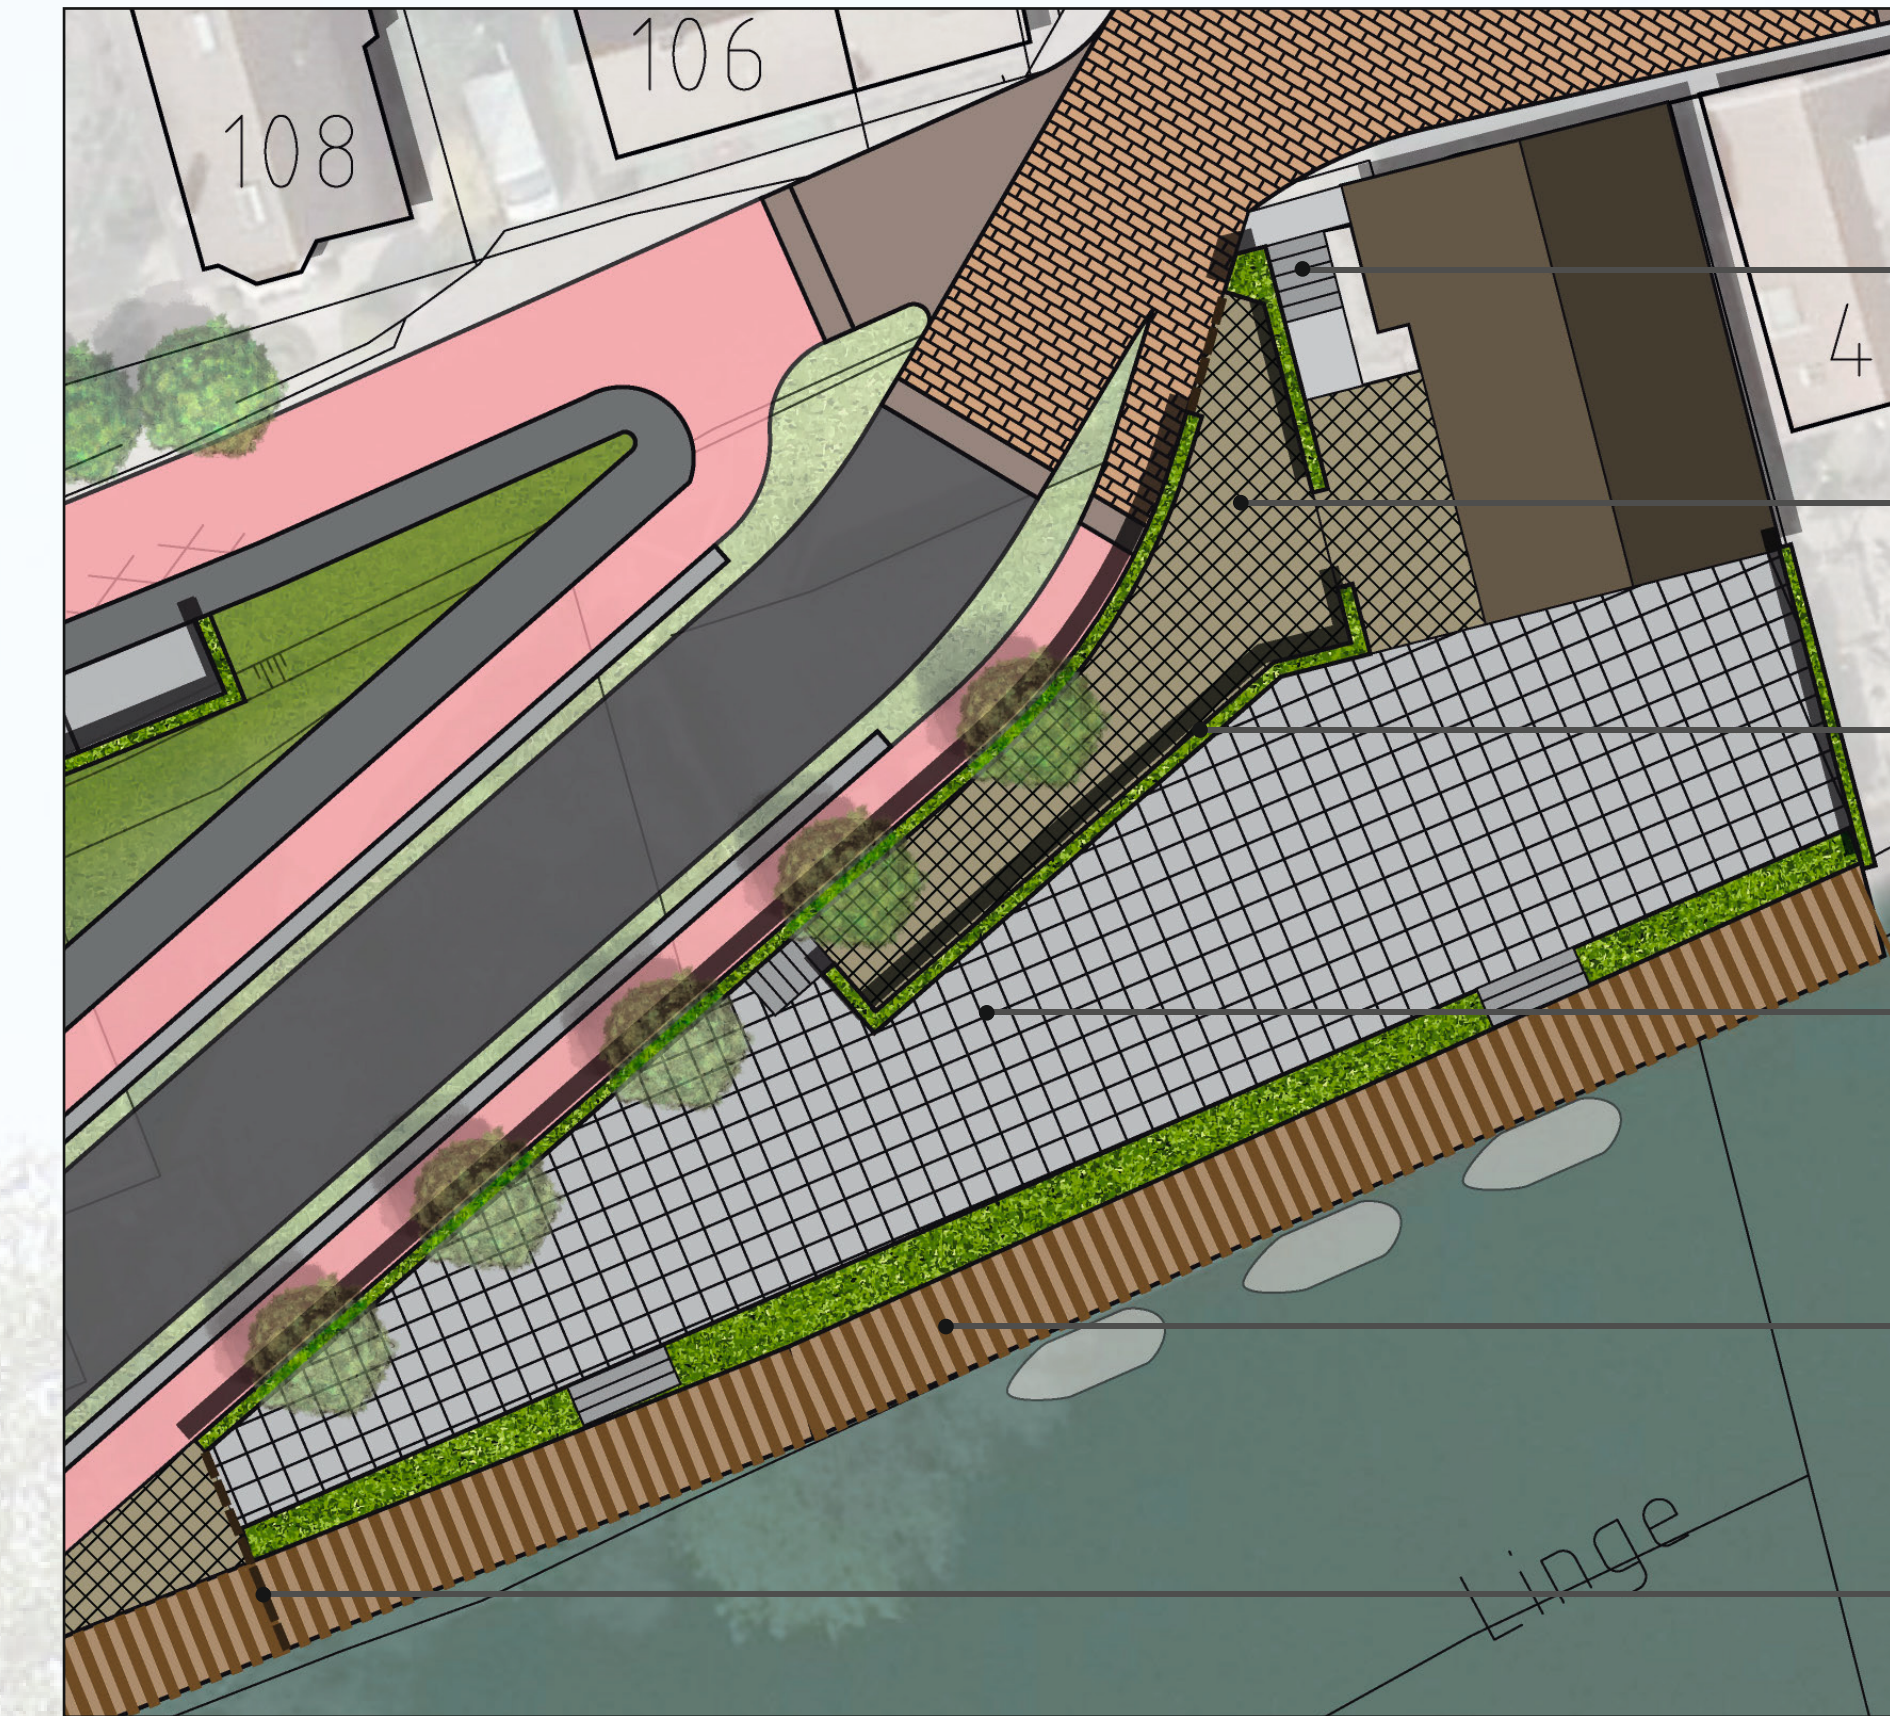

Behoud van bestaande entree/trap

Stallingplaats fietsen

Begrenzings voorzien van hagen en eventueel overstaanders (bomen in de haag)

Uitbreiding van het terras in westelijke richting

Uitbreiding van de houten vlonder aan de Linge t.b.v. uitbreiding van het terras

(tweede) Toegang naar het terras via de vlonder

Ontwerp Shared Space





Doorgaande richting autoverkeer aangeven in bestrating

Eenduidige klinkerbestrating in keperverband

Aankondiging in bestrating voor betreding van shared space gedeelte



In de inrichtingsvoorstellen zijn oplossingen in concept uitgewerkt, die nog niet zijn getoetst op technische en financiële haalbaarheid. Nadat inwoners van Tricht zich hebben uitgesproken over de bij hen levende ideeën en wensen, zal een nadere uitwerking volgen van een voorkeursoplossing, die financieel en technisch haalbaar is. Detaillering in de uitwerking van het ontwerp kan daardoor ook afwijken van de op deze posters geschetste inrichtingssuggesties.

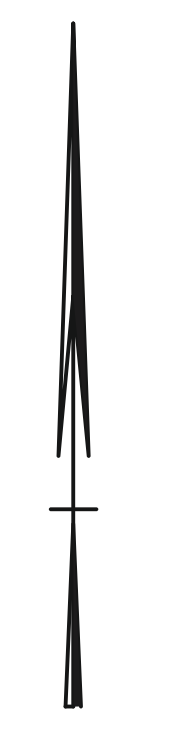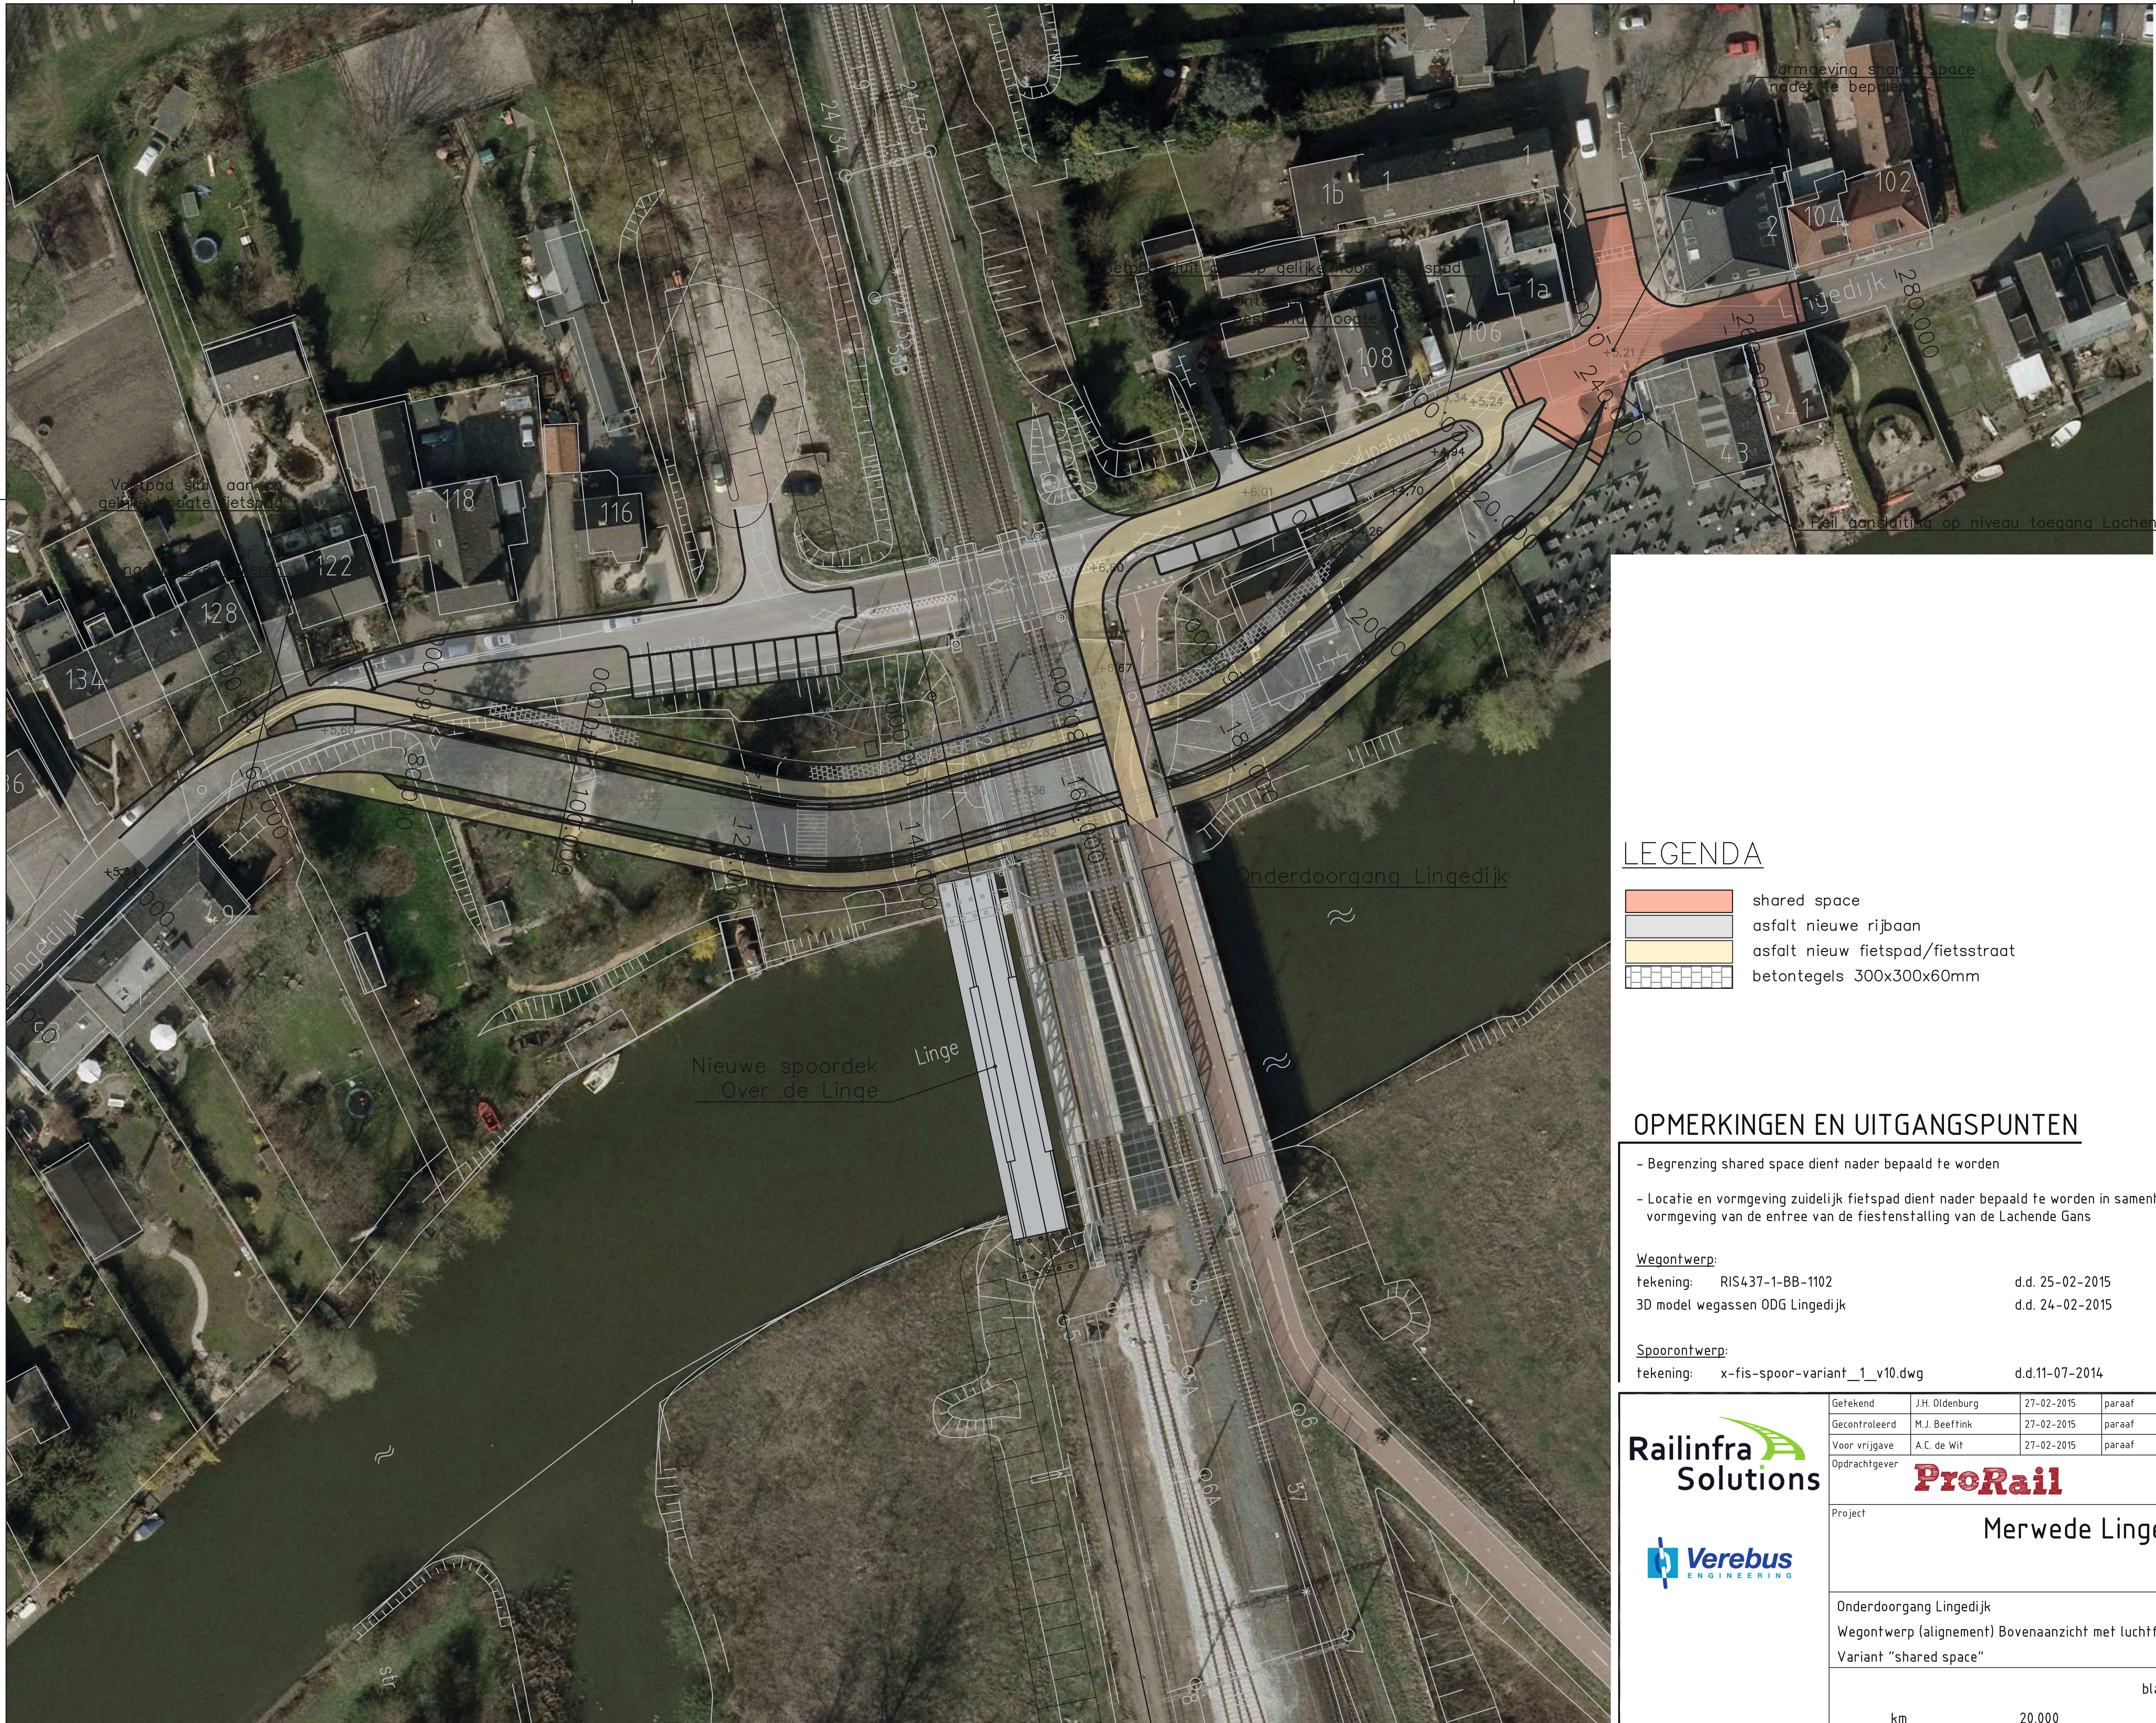

LEGENDA

- shared space
- asfalt nieuwe rijbaan
- asfalt nieuw fietspad/fietsstraat
- betontegels 300x300x60mm

OPMERKINGEN EN UITGANGSPUNTEN

- Begrenzing shared space dient nader bepaald te worden
- Locatie en vormgeving zuidelijk fietspad dient nader bepaald te worden in samenhang met de locatie en vormgeving van de entree van de fietsstalling van de Lachende Gans

Wegontwerp:
 tekening: RIS437-1-BB-1102 d.d. 25-02-2015
 3D model wegassen ODG Lingedijk d.d. 24-02-2015

Spoorontwerp:
 tekening: x-fis-spoor-variant_1_v10.dwg d.d.11-07-2014

 	<table border="1"> <tr> <td>Getekend</td> <td>J.H. Oldenburg</td> <td>27-02-2015</td> <td>paraaf</td> <td rowspan="3">ProRail Projectnr. S-P5019A</td> </tr> <tr> <td>Gecontroleerd</td> <td>M.J. Beeftink</td> <td>27-02-2015</td> <td>paraaf</td> </tr> <tr> <td>Voor vrijgave</td> <td>A.C. de Wit</td> <td>27-02-2015</td> <td>paraaf</td> </tr> </table>	Getekend	J.H. Oldenburg	27-02-2015	paraaf	ProRail Projectnr. S-P5019A	Gecontroleerd	M.J. Beeftink	27-02-2015	paraaf	Voor vrijgave	A.C. de Wit	27-02-2015	paraaf
	Getekend	J.H. Oldenburg	27-02-2015	paraaf	ProRail Projectnr. S-P5019A									
	Gecontroleerd	M.J. Beeftink	27-02-2015	paraaf										
Voor vrijgave	A.C. de Wit	27-02-2015	paraaf											
<p>Opdrachtgever </p>														
<p>Project Merwede Linge Lijn</p>														
<p>Onderdoorgang Lingedijk Wegontwerp (alignment) Bovenaanzicht met luchtfoto Variant "shared space"</p>			<table border="1"> <tr> <td>Formaat</td> <td>Schaal</td> </tr> <tr> <td>A2</td> <td>1:500</td> </tr> <tr> <td>Geocode</td> <td>Versie</td> </tr> <tr> <td>513</td> <td>3.0</td> </tr> </table>	Formaat	Schaal	A2	1:500	Geocode	Versie	513	3.0			
Formaat	Schaal													
A2	1:500													
Geocode	Versie													
513	3.0													
<p style="text-align: right;">blad 1 van 4</p>			<p>Status Concept</p>											
<p>km 20.000 280.000</p>		<p>Tekening nr. RIS437-1-BB-1101</p>												


Spooromgeving Geldermalsen - Onderdoorgang Lingedijk

LINGEDIJK

Beeldkwaliteitsplan MerwedeLingeLijn Tricht

LINGEDIJK

Beeldkwaliteitsplan MerwedeLingeLijn Tricht

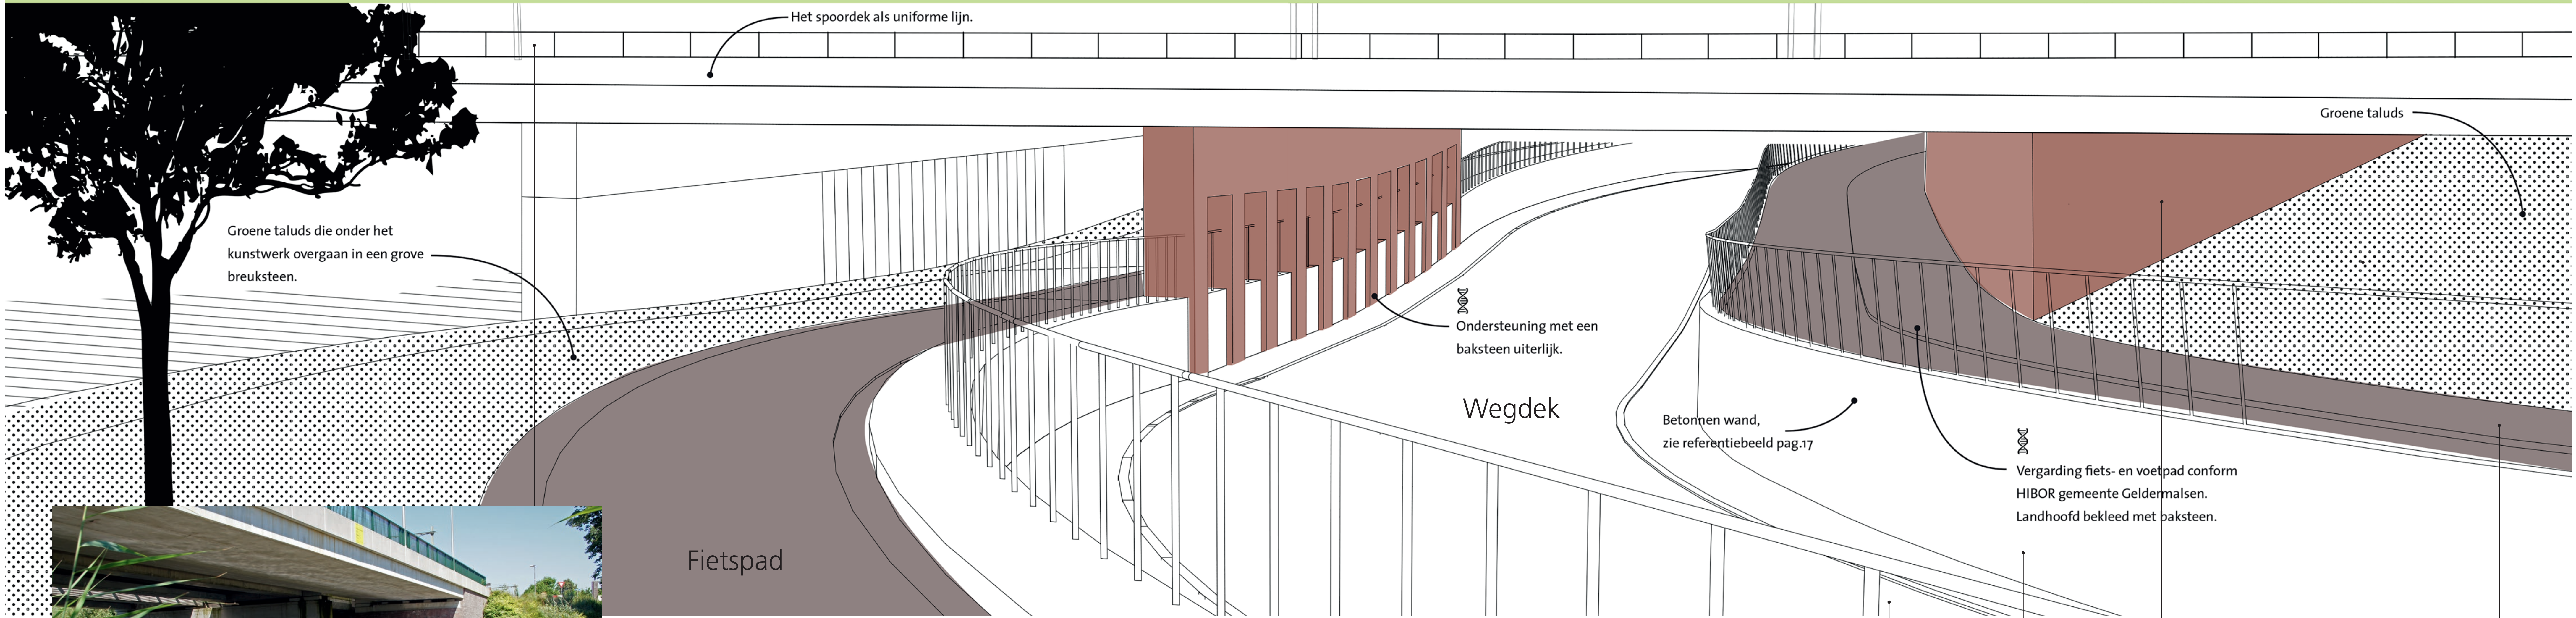

Lingedijk:

- Breedte wegdek 5.80m
- Breedte fietspaden 2.00m
- Breedte voetpad 2.00m

TRICHT'S DNA

