


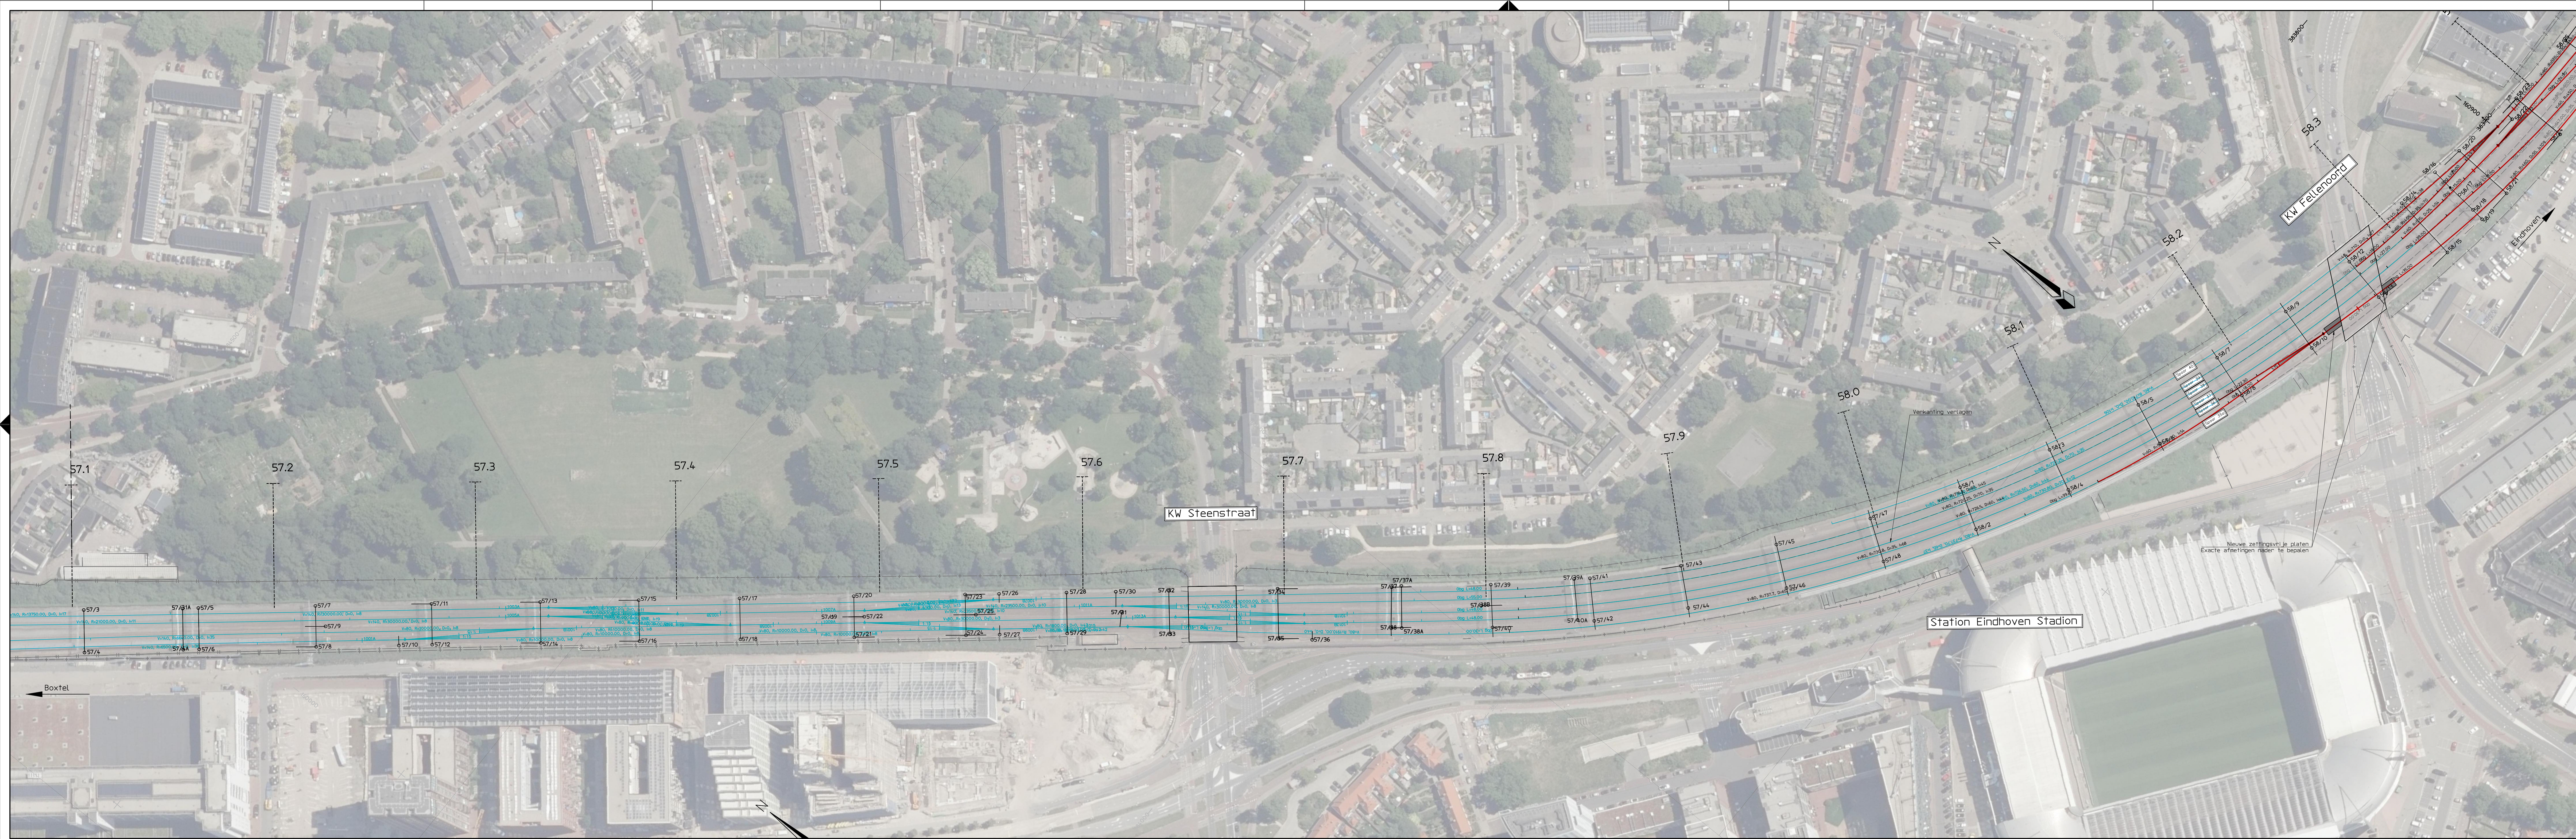

Legenda

- Bestaand spoor
- Op te breken spoor
- Nieuw spoor
- Sporen/wissels ten behoeve van opstellen
- Sporen/wissels ten behoeve van goederenwachterspoor
- Sporen/wissels aangelegd in module 4
- Te lichten en of schiffen spoor
- Booggegevens nieuw/bestaand/te saneren spoor
- Nieuw hekwerk
- Grens t.b.v. werkruimte (tijdelijke systeemgrens)
- Nieuw schouwpad/looppad voor machinisten
- Nieuw grondwerk
- Bestaand wissel
- Op te breken wissel
- Nieuw wissel
- Bestaande bvl draagconstructie
- Perron nieuw/bestaand/op te breken/aanpassen
- Kunstwerk nieuw/bestaand

Uitgangspunten en opmerkingen

- PVS, gedownload uit Sigma op 12 juli 2021

Versie	Omschrijving		Contact	
	Datum	Get.	Con.	Vrij.
2.0	Omschrijving			
	Datum 29-10-2021	Get. H. Sprink	Con. xx	Vrij.

Opdrachtgever

ProRail

Advies- en Ingenieursorganisatie



Project

TBOV Eindhoven - vervolg preverkenning infraaantregelen

Projectnummer : D10036293

Fase : Studie

Onderwerp

Situatie
Ontwerp I: Aanpassing westzijde (TBOV 2030)

054	57.100	58.300
Schaal : 1:1000	Bladformaat: A3x5	Status : Concept
Contractnummer: R-561300	Bladnummer: 2 van 5	

Tekeningnummer:
TBOV.EHV.I.02

Versie:
2.0