




Legenda

Bestaand spoor

Op te breken spoor

Nieuw spoor

Sporen/wissels ten behoeve van opstellen

Sporen/wissels ten behoeve van goederenwachtspoor

Sporen/wissels aangelegd in module 4

Te lichten en/of schriften spoor

Booggegevens nieuw/bestaand/te saneren spoor

Nieuw hekwerk

Grens t.b.v. werkruimte (tijdelijke systeemgrens)

Nieuw schoupad/looppad voor machinisten

Nieuw grondwerk

Bestaand wissel

Op te breken wissel

Nieuw wissel

Bestaande bvl draagconstructie

Perron nieuw/bestaand/op te breken/aanpassen

Kunstwerk nieuw/bestaand

Uitgangspunten en opmerkingen

- PVS, gedownload uit Sigma op 12 juli 2021

Versie	Omschrijving			
	Datum	Get.	Coni.	Vrij.
2.0	Datum: 25-01-2021			
	Get.	H. Sprink	Con. xx	Vrij.

Opdrachtgever

Contact

ProRail

Advies- en Ingenieursorganisatie

ARCADIS

Design & Consultancy
for natural and built assets

Contact

D. van Os

Project

TBOV Eindhoven – vervolg preverkenning inframaatregelen

Projectnummer : D10034293

Fase : Studie

Onderwerp

Situatie

Ontwerp I: Aanpassing westzijde (TBOV 2030)

054/618	58.300	50.700
Schaal : 1:1000	Bladformaat: A3x6	Status : Concept
Contractnummer: R-561300	Bladnummer : 3 van 5	
Tekeningnummer:		