


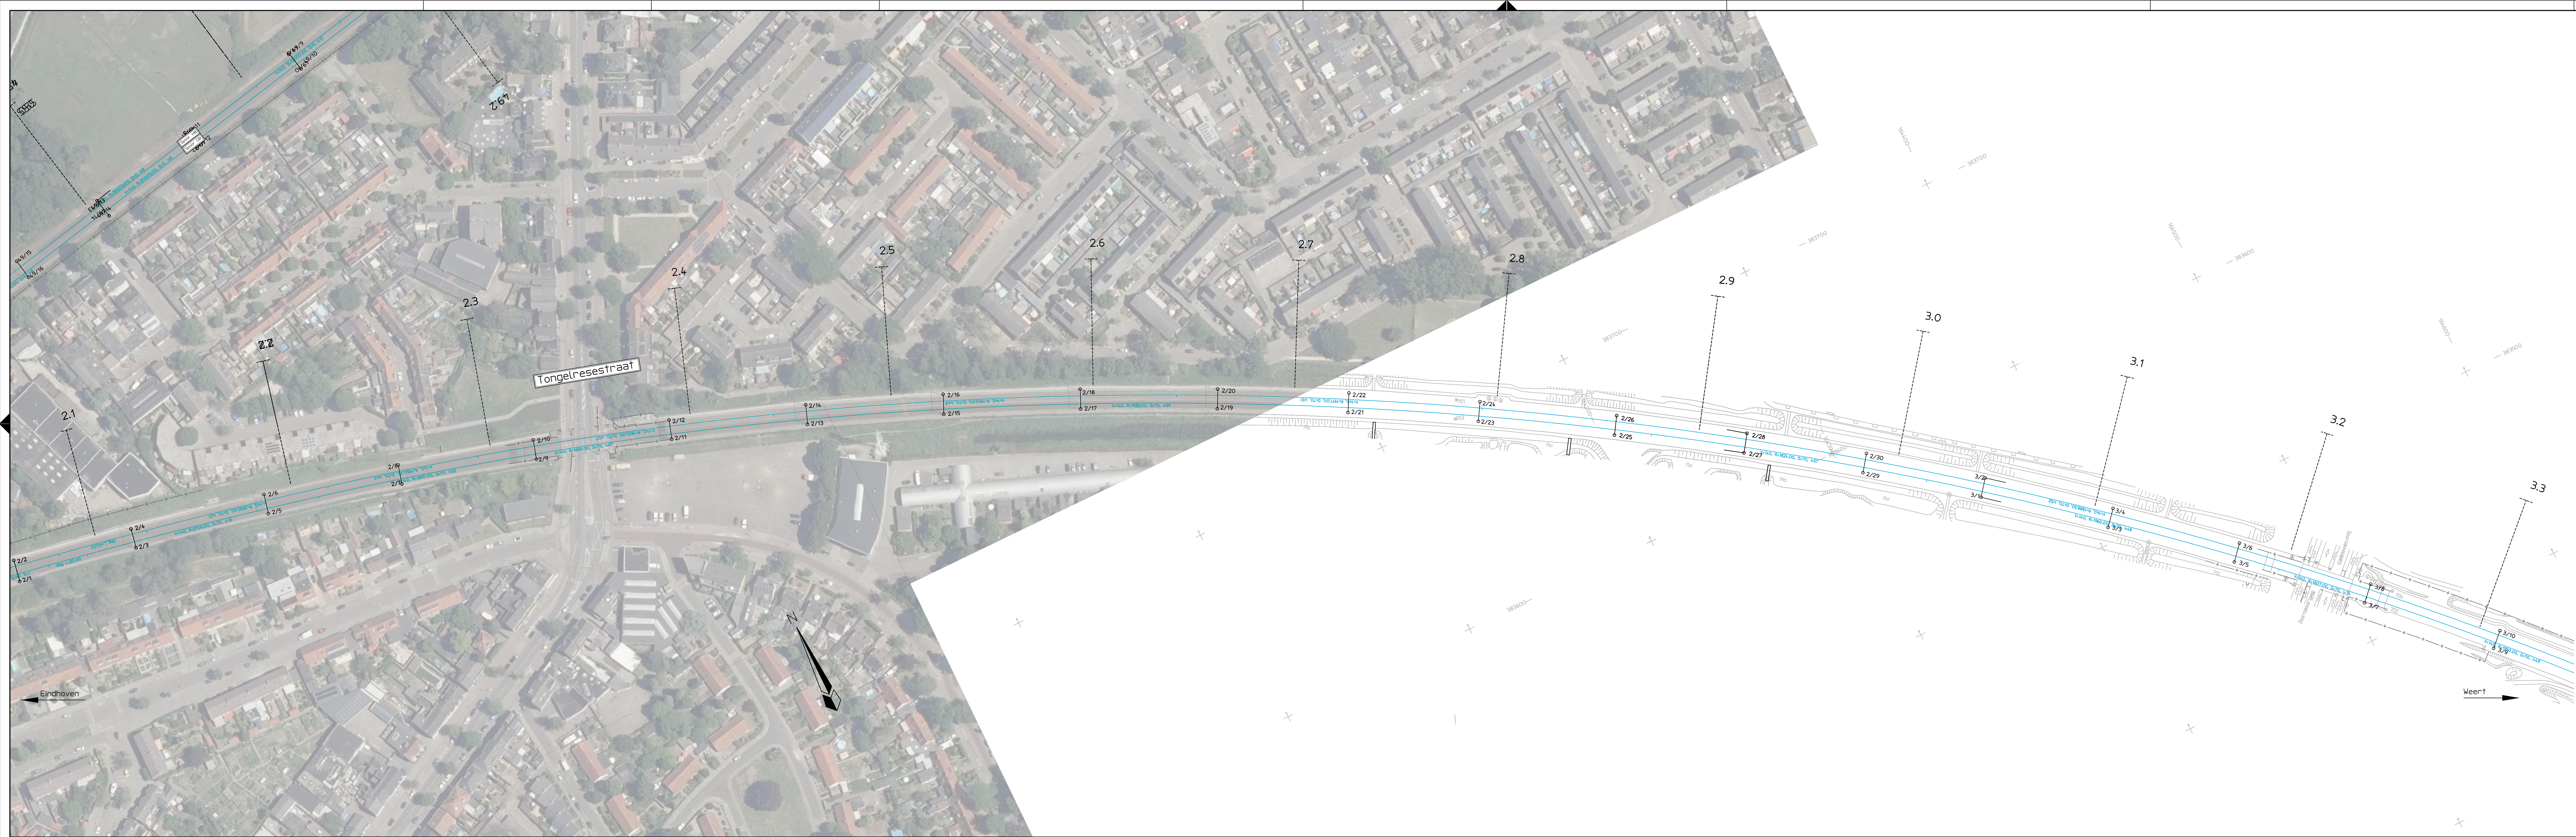

Legenda

Bestaand spoor

Op te breken spoor

Nieuw spoor

Sporen/wissels ten behoeve van opstellen

Sporen/wissels ten behoeve van goederenwachterspoor

Sporen/wissels aangelegd in module 4

Te lichten en of schiffen spoor

Booggegevens nieuw/bestaand/te saneren spoor

Nieuw hekwerk

Grens t.b.v. werkkruimte (tijdelijke systeemgrens)

Nieuw schouwpad/looppad voor machinisten

Nieuw grondwerk

Bestaand wissel

Op te breken wissel

Nieuw wissel

Bestaande bvl draagconstructie

Perron nieuw/bestaand/op te breken/aanpassen

Kunstwerk nieuw/bestaand

Uitgangspunten en opmerkingen

-

PVS, gedownload uit Sigma op 12 juli 2021

Versie	Omschrijving		Datum		Get.		Con.		Vrij.	
	2.0		Datum 29-10-2021		Get. H. Spronk		Con. xx		Vrij.	

Oprachtgever

ProRail

Advies- en Ingenieursorganisatie

ARCADIS

Design & Consultancy
for natural and built assets

Project

TBOV Eindhoven - vervolg preverkenning inframaatregelen

Onderwerp

Situatie
Ontwerp I: Aanpassing westzijde (TBOV 2030)

Schaal

Contractnummer: R-561300

Tekeningnummer: TBOV.EHV.I.05

Bladformaat: A3x5

Bladnummer: 5 van 5

Status: Concept

Versie: 2.0