


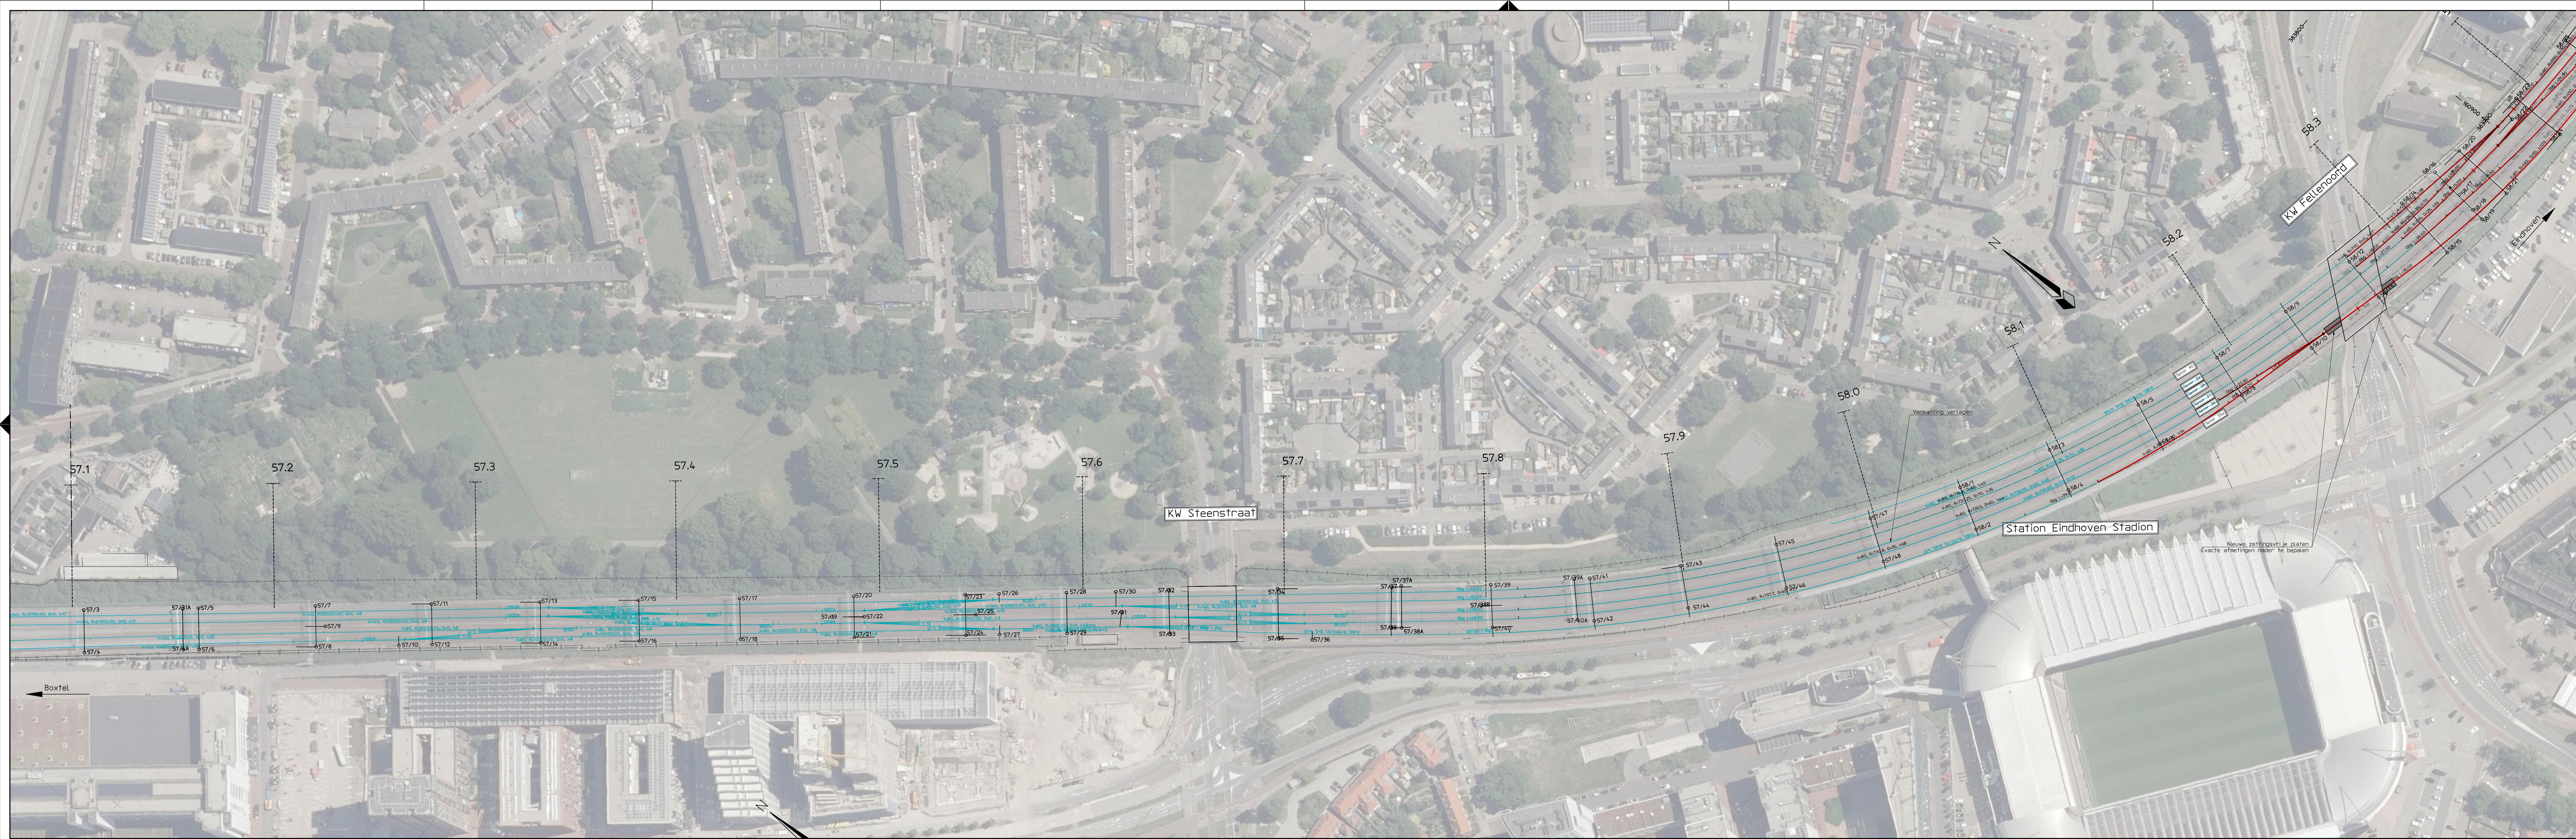

Legenda

Bestaand spoor

Op te breken spoor

Nieuw spoor

Sporen/wissels ten behoeve van opstellen

Sporen/wissels ten behoeve van goederenwachtspoor

Sporen/wissels aangelegd in module 4

Te lichten en of schiffen spoor

Booggegevens nieuw/bestaand/te saneren spoor

Nieuw hekwerk

Grens t.b.v. werkruimte (tijdelijke systeemgrens)

Nieuw schouwpad/looppad voor machinisten

Nieuw grondwerk

Bestaand wissel

Op te breken wissel

Nieuw wissel

Bestaande bvl draagconstructie

Perron nieuw/bestaand/op te breken/aanpassen

Kunstwerk nieuw/bestaand

Uitgangspunten en opmerkingen

PVS, gedownload uit Sigma op 12 juli 2021

Versie	Omschrijving		Contact	
	Datum	Get.	Con.	Vrij.
Versie	Omschrijving		Contact	
	Datum	Get.	Con.	Vrij.
2.0	Datum 29-20-2021	Get. H. Sprink	Con. xx	Vrij.

Opdrachtgever

ProRail

Advies- en Ingenieursorganisatie



Project

TBOV Eindhoven - vervolg preverkenning inframaatregelen

Onderwerp: Situatie
Ontwerp II: Aanpassing westzijde en vrije kruising Tongelre

Schaal	1:1000	Bladformaat: A3x5	Status
Contractnummer: R-561300	Bladnummer: 2 van 5		Concept

Tekeningnummer: TBOV.EHV.II.02

Versie: 2.0