


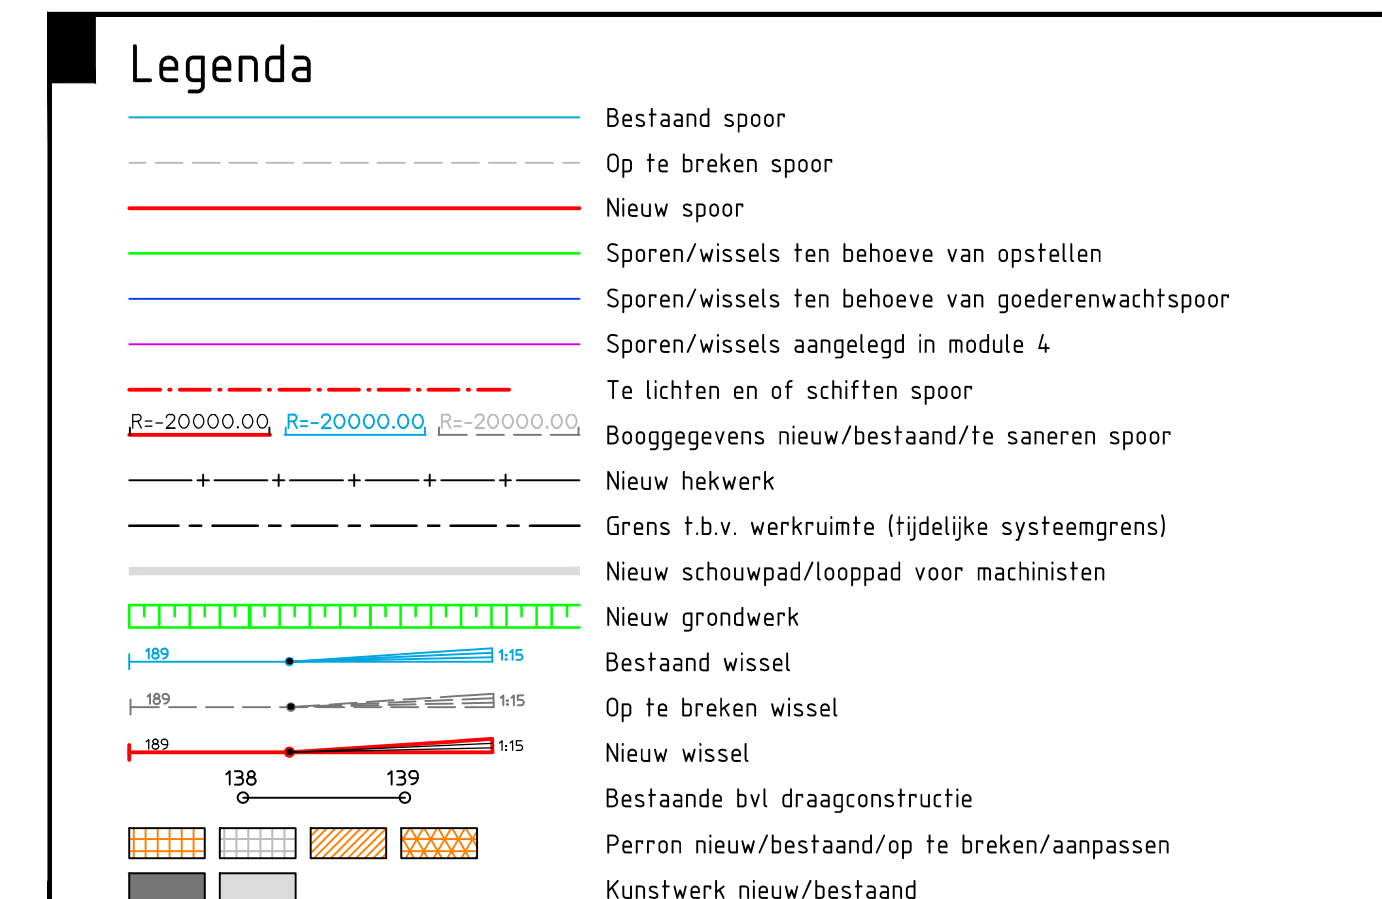

Uitgangspunten en opmerkingen

- PVS, gedownload uit Sigma op 12 juli 2021

2.0	Versie 2.0 Beschrijving: Datum: 29-08-2021 Get.: M. Sprek Con.: xx Yrij:			
-----	---	--	--	--

Ordering Information Contact

Opdrachtgever:

Doo-Dail

PFORail	
---------	--



Project	Contact
---------	---------

TRON Findbeuren versuelt proeverekking infaatsregelen

Projectnummer : D10034293

Page	Study
	Situatio

Onderwerp : Situatie
Opbouw II: Aanpassing westzijde

en vrije kruising Tongelre

618	50.800	49.000 / 2.400
-----	--------	----------------

Schaal : 1:1000	Bladformaat: A2xS	Status :
Contractnummer: P 561300	Bladnummer: 6 van 6	Concent

Tekeningsnummer:		Versie:	
------------------	--	---------	--

TBOV.EHV.II.04	2.0
----------------	-----