


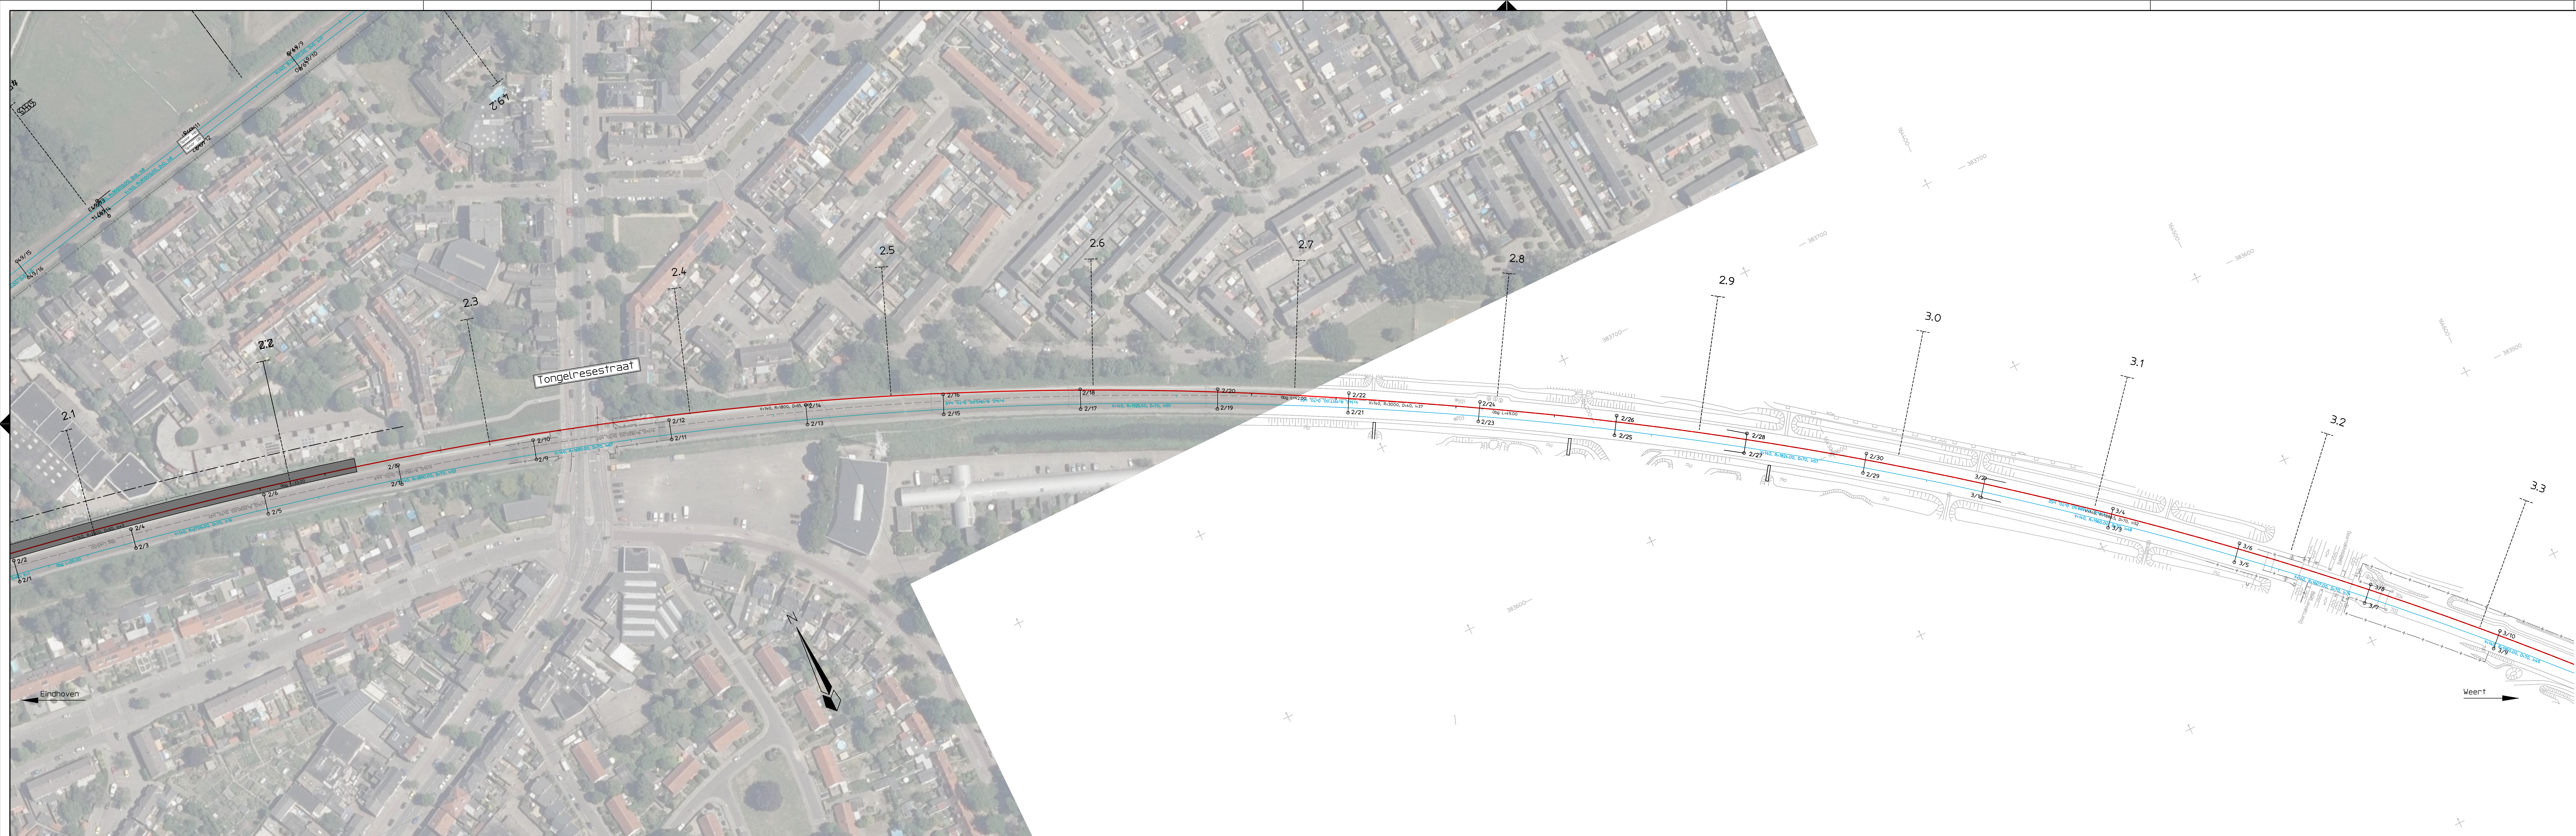

Legenda

-
- Bestaand spoor
- Op te breken spoor
- Nieuw spoor
- Sporen/wissels ten behoeve van opstellen
- Sporen/wissels ten behoeve van goederenwachtersporen
- Sporen/wissels aangelegd in module 4
- Te lichten en of schiffen spoor
- Booggevegens nieuw/bestaand/te saneren spoor
- Nieuw hekwerk
- Grens t.b.v. wrukrumpte (tijdelijke systeemgrens)
- Nieuw schouwpad/looppad voor machinisten
- Nieuw grondwerk
- Bestaand wissel
- Op te breken wissel
- Nieuw wissel
- Bestaande bvl draagconstructie
- Perron nieuw/bestaand/op te breken/aanpassen
- Kunstwerk nieuw/bestaand

Uitgangspunten en opmerkingen

- PVS, gedownload uit Sigma op 12 juli 2021

ersie	Omschrijving:			
	Datum:	Get.:	Con:	Vrij:
ersie	Omschrijving:			
2.0	Datum: 29-20-2021	Get.: H. Spronk	Con: xx	Vrij:

Opdrachtgever

ProRail

Advies- en Ingenieursorganisatie



Project

TBOV Eindhoven - vervolg preverkenning inframaatregelen

derwerp : Situatie
Ontwerp II: Aanpassing westzijde
en vrije kruising Tongelre

schaal : 1:1000 contractnummer: R-561300 tekeningnummer:	Bladformaat: A3x5 Bladnummer : 5 van 5	Status : Concept	Versie: 2.0
--	---	---------------------	----------------