


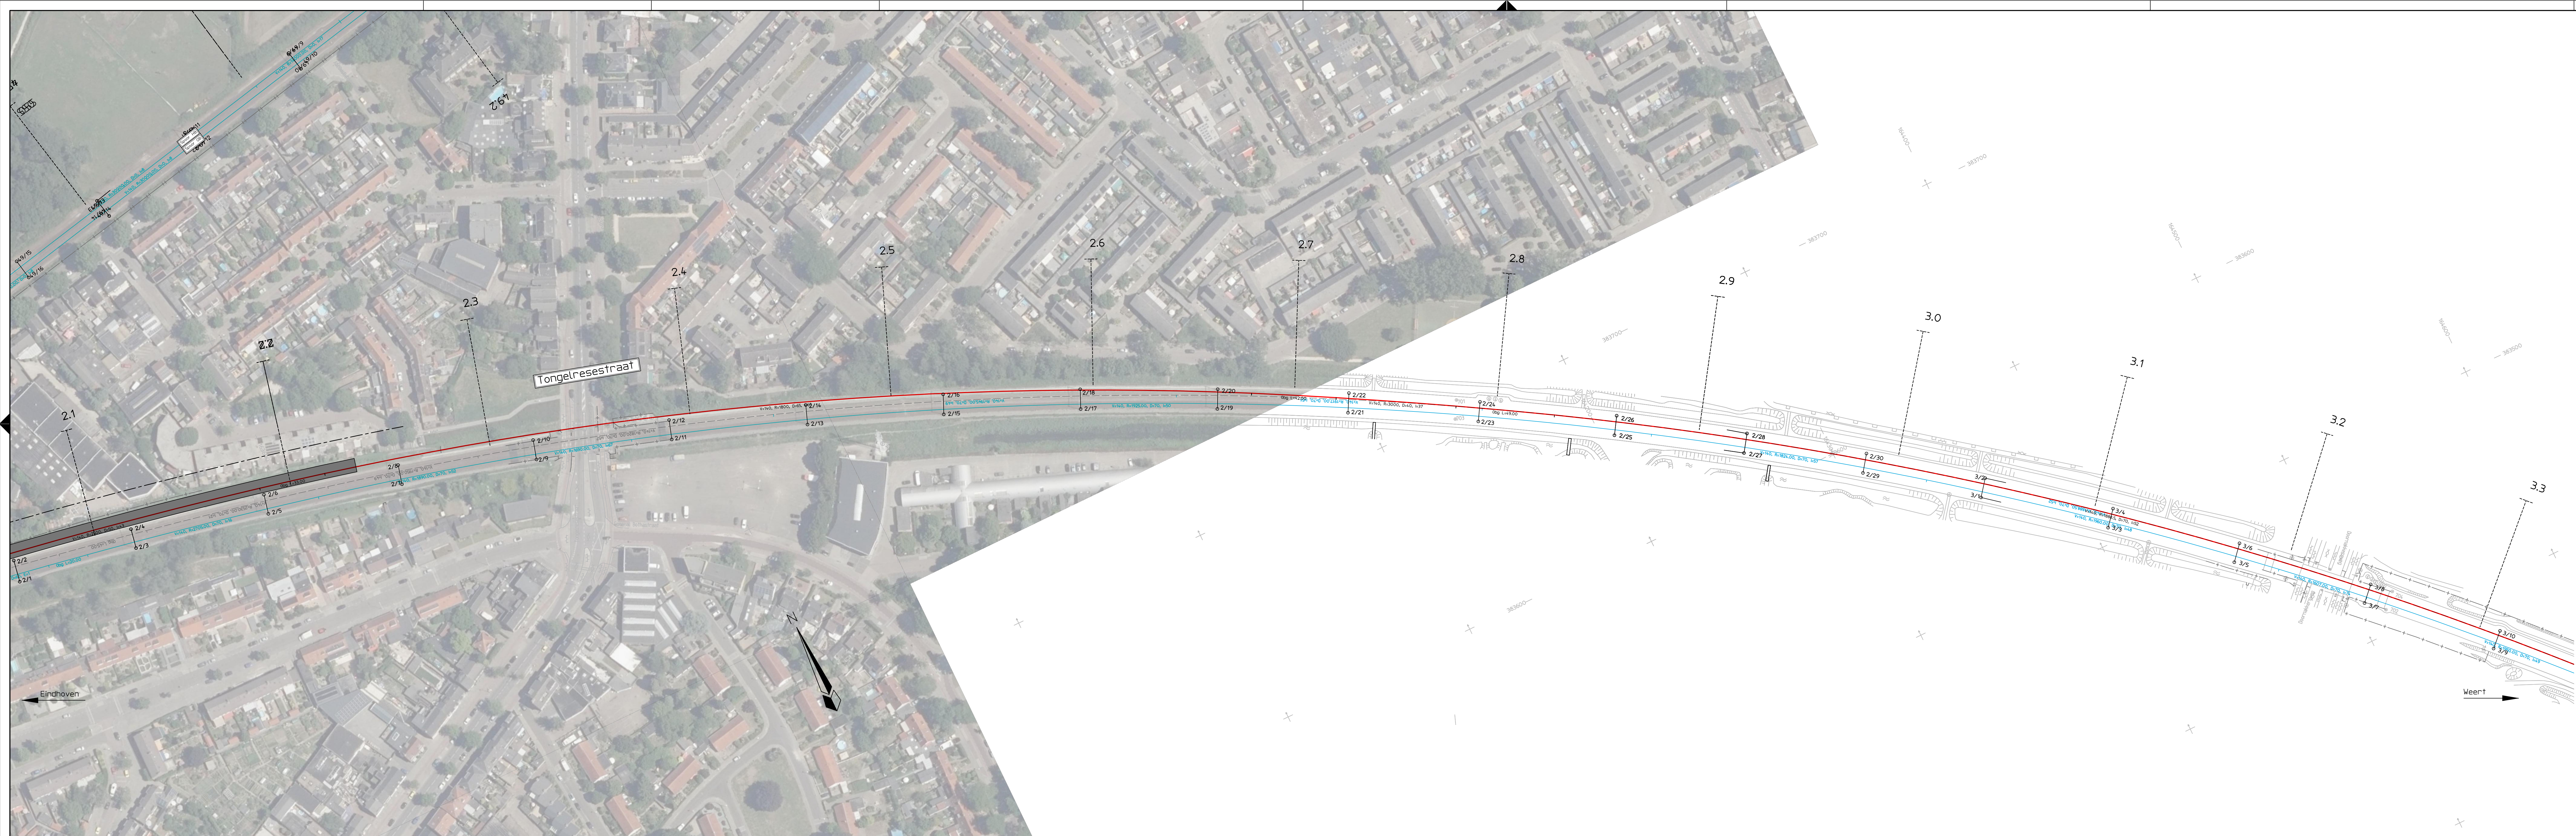

Legenda

- Bestaand spoor
- Op te breken spoor
- Nieuw spoor
- Sporen/wissels ten behoeve van opstellen
- Sporen/wissels ten behoeve van goederenwaghtspoor
- Sporen/wissels aangelegd in module 4
- Te lichten en of schiften spoor
- Booggevoeges nieuw/bestaand/te saneren spoor
- Nieuw hekwerk
- Grens t.b.v. wrukrumte (tijdelijke systeemgrens)
- Nieuw schouwpad/looppad voor machinisten
- Nieuw grondwerk
- Bestaand wissel
- Op te breken wissel
- Nieuw wissel
- Bestaande b.v. draagconstructie
- Perron nieuw/bestaand/op te breken/aanpassen
- Kunstwerk Nieuw/bestaand

Uitgangspunten en opmerkingen

- PVS, gedownload uit Sigma op 12 juli 2021

ersie	Omschrijving:			
	Datum:	Get.:	Con:	Vrij:
ersie 2.0	Omschrijving:			
	Datum: 29-10-2021	Get.: H. Spronk	Con: xx	Vrij:

Opdrachtgever

Contact

ProRail

Advies- en Ingenieursorganisatie



Project

Contact

TBOV Eindhoven – vervolg preverkenning inframaatregelen

projectnummer : D10034293
case : Studie

onderwerp : Situatie
Ontwerp III: Aanpassing westzijde en vrij
kruising Tongelre en 2 nieuwe zijperrons

chaal : 1:1000

Bladformaat : A3x5

Versie:
2.0