


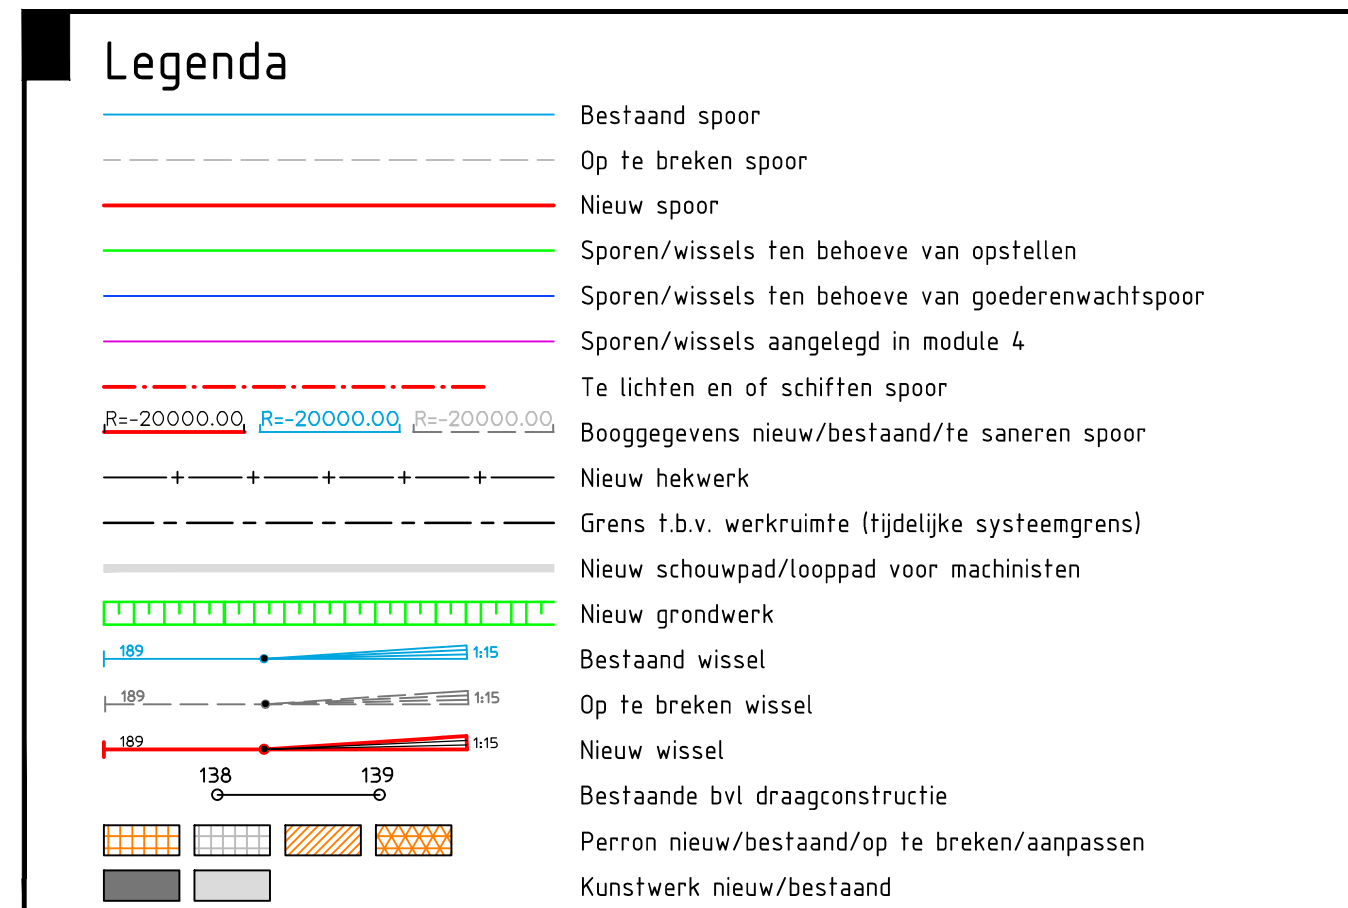

- PVS, gedownload uit Sigma op 12 juli 2021

Opdrachtgever Contact

ProRail

ABOLITION la abolición



Projectnummer : 010034293
Fase : Studie

Ontwerp II: Aanpassing westzijde

Schaal : 1:1000	Bladformaat: A3x6	Status :
Contractnummer: R-561300	Bladnummer: 3 van 5	Concent

IBUV.EHV.V.03	2.0
---------------	-----