


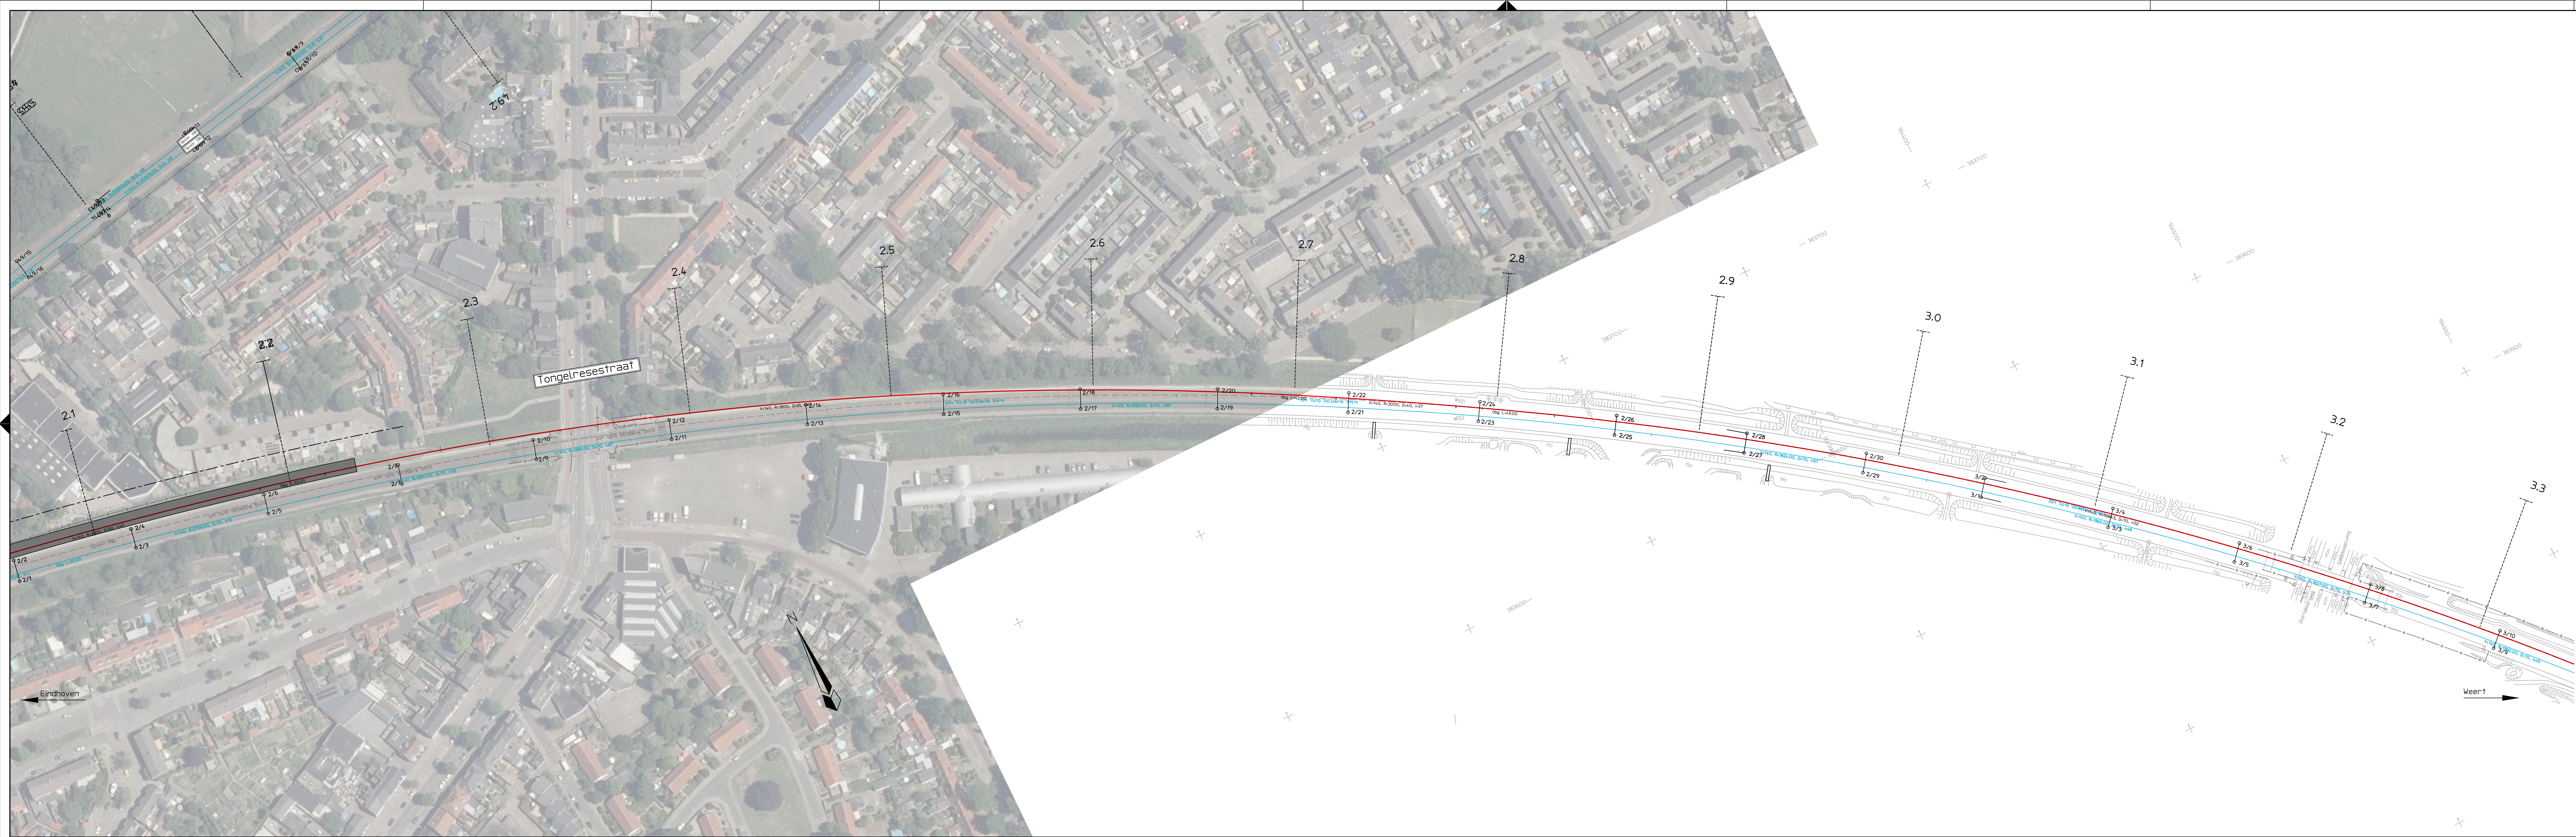

Legenda

Bestaand spoor

Op te breken spoor

Nieuw spoor

Sporen/wissels ten behoeve van opstellen

Sporen/wissels ten behoeve van goederenwachterspoor

Sporen/wissels aangelegd in module 4

Te lichten en of schiffen spoor

Booggegevens nieuw/bestaand/te saneren spoor

Nieuw hekwerk

Grens t.b.v. werkruimte (tijdelijke systeemgrens)

Nieuw schouwpad/looppad voor machinisten

Nieuw grondwerk

Bestaand wissel

Op te breken wissel

Nieuw wissel

Bestaande bvl draagconstructie

Perron nieuw/bestaand/op te breken/aanpassen

Kunstwerk nieuw/bestaand

Uitgangspunten en opmerkingen

-

PVS, gedownload uit Sigma op 12 juli 2021

Versie	Omschrijving		Datum		Gef.		Con.		Vrij.	
	2.0		Datum 29-10-2021		Gef. H. Sprink		Con. xx		Vrij.	

Opdrachtgever

ProRail

Advies- en Ingenieursorganisatie

ARCADIS

Project

TBOV Eindhoven - vervolg preverkenning inframaatregelen

Onderwerp

Situatie

Ontwerp II: Aanpassing westzijde en VK Tongelre en 4e eilandperron (nieuw)

Schaal		Bladformaat		Status	
1:1000		A3x5		Concept	
Contractnummer		Bladnummer		Versie	
R-561300		5 van 5		2.0	
Tekeningnummer		TBOV.EHV.V.05		Dag	