



# ZwolleSpoort

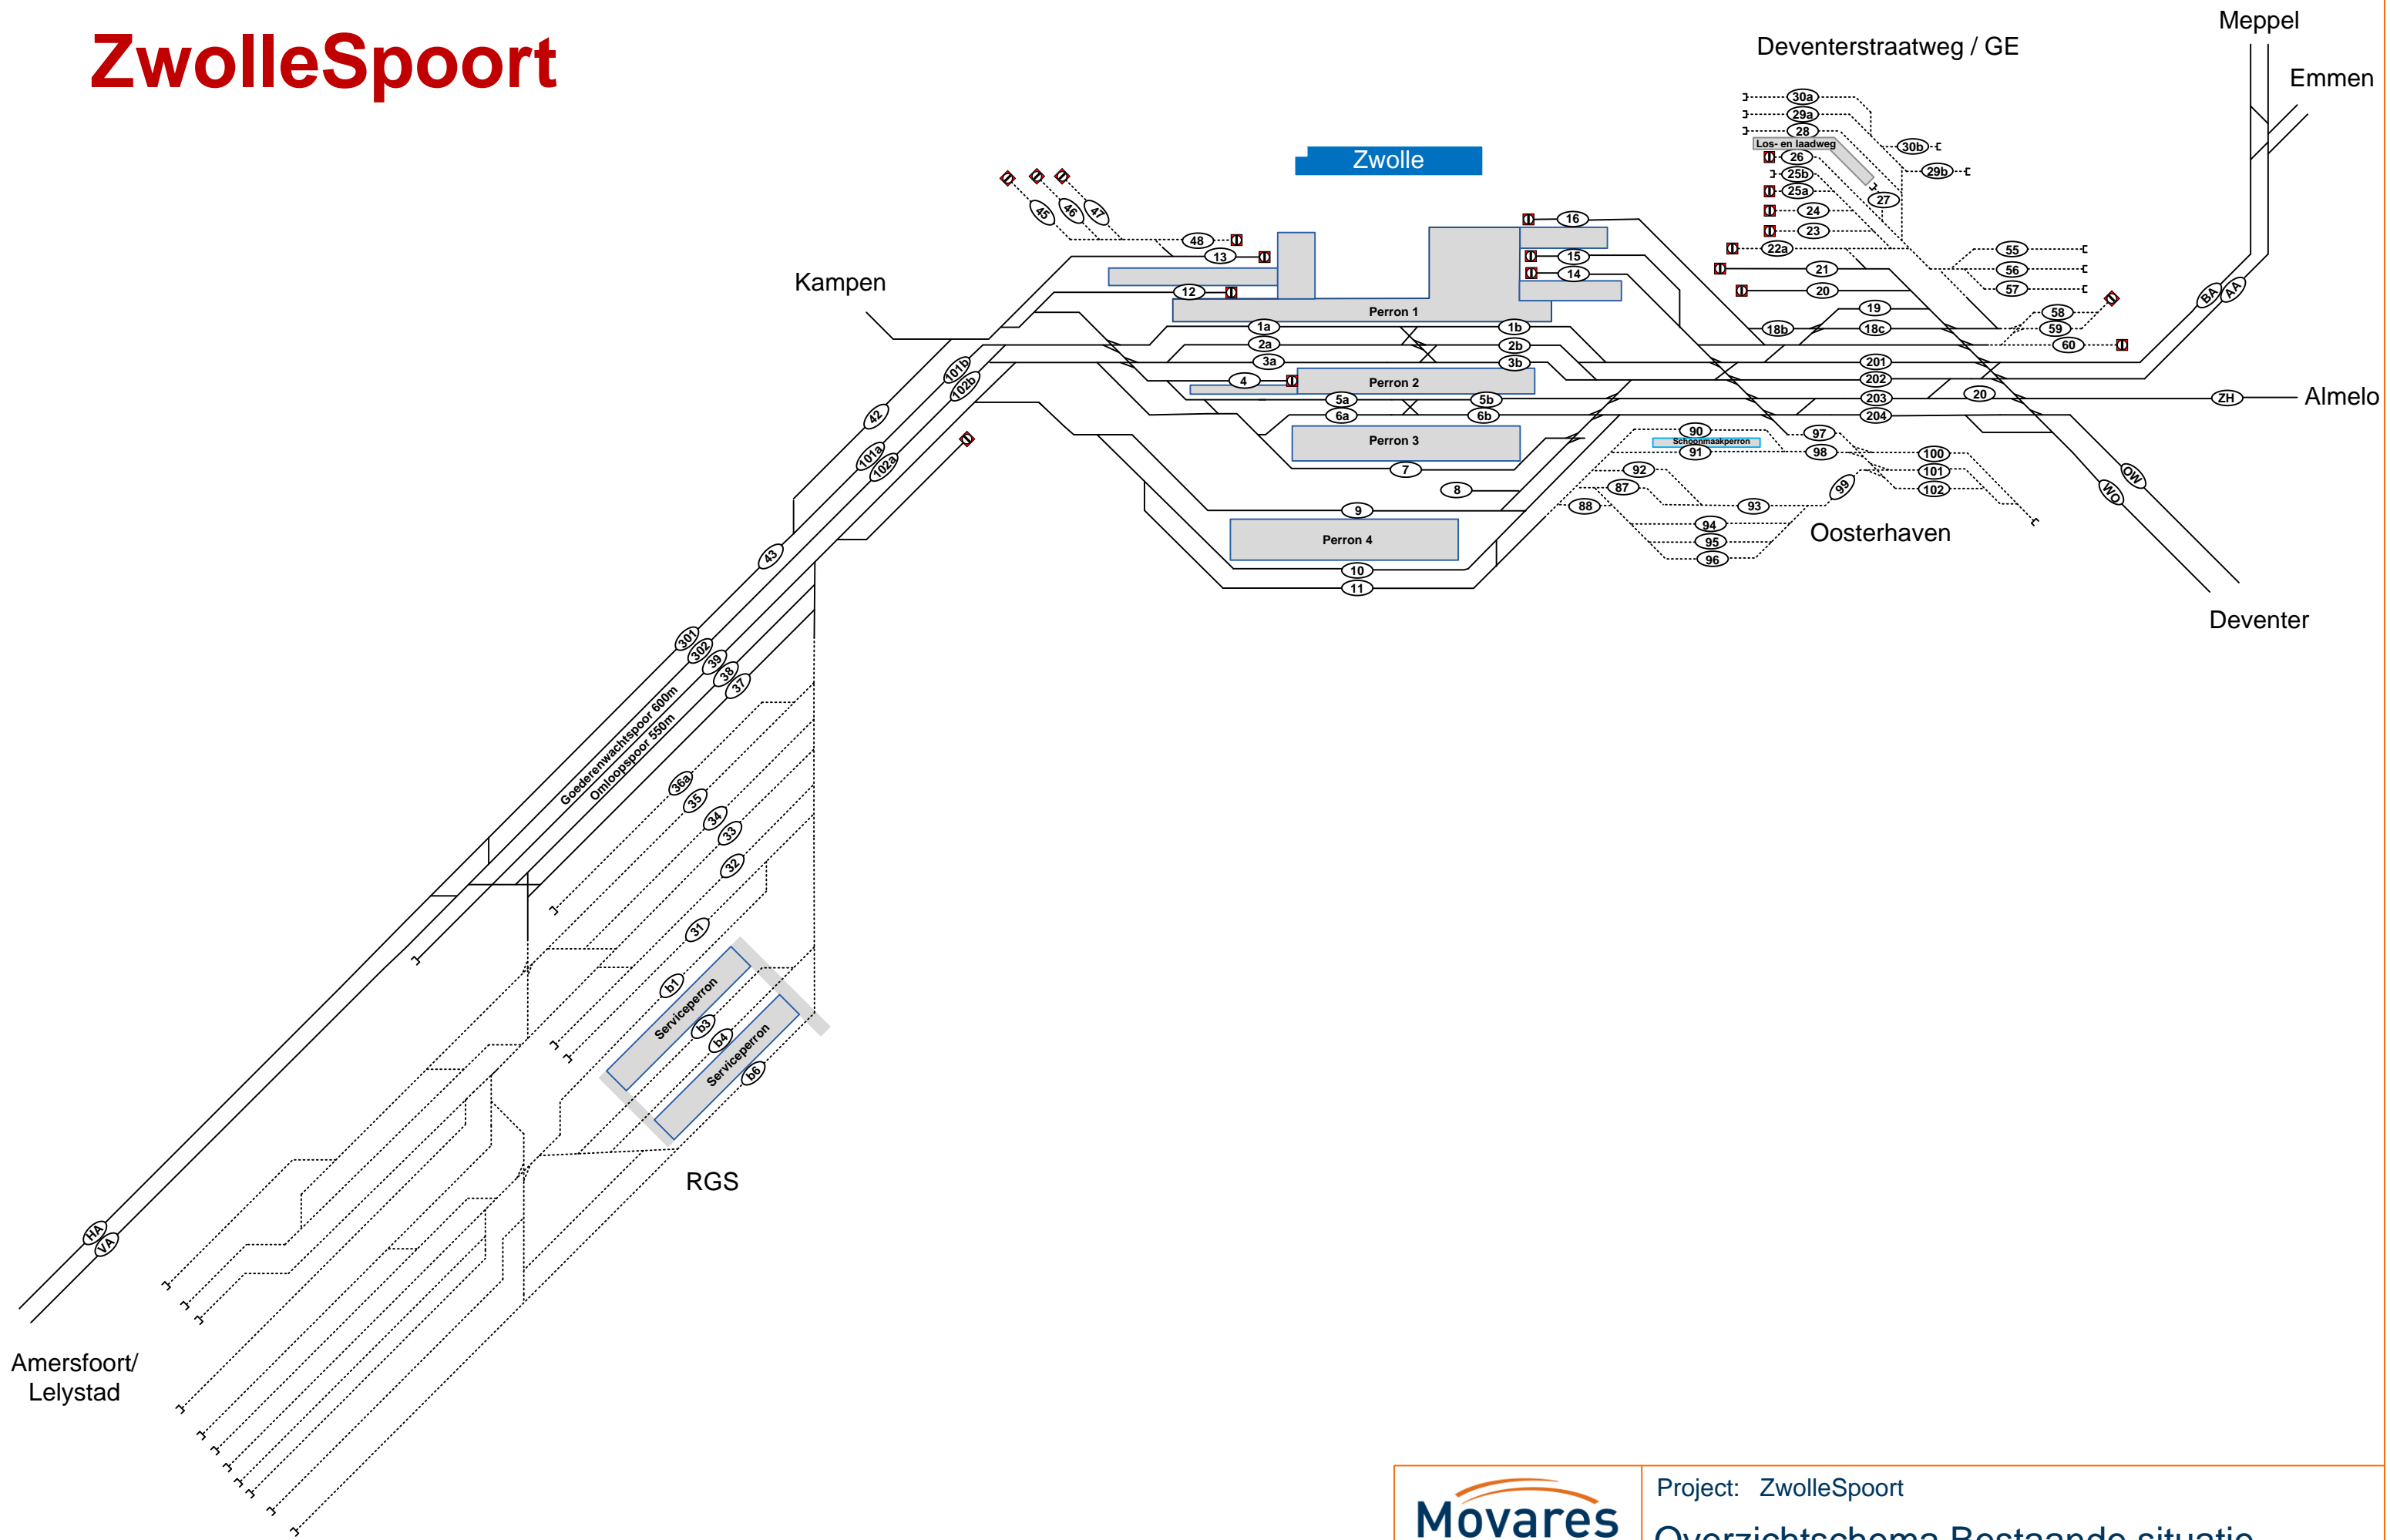

		Project: ZwolleSpoort	
adviseurs & ingenieurs		<b>Overzichtschematische Bestaande situatie</b>	
Kenmerk:	E74-MWO-KA-1500181	Versie:	0.1
Status:	Concept	Datum:	30-06-2015